


Agenzia delle Entrate
CATASTO FABBRICATI
Ufficio Provinciale di
Torino

Piantimetria
Scheda n. 1 Scala 1:200

Dichiarazione protocollo n. T00096393 del 27/03/2024	
Comune di Riva Presso Chieri Via Canta	cat. 5
Identificativi Catastali: Sezione: Foglio: 18 Particella: 401 Subalterno: 39	Compilata da: Matina Fabio Iscritto all'albo: Architetti Prov. Torino N. 8351


Pianta piano primo (1)
H. mt. 3,00

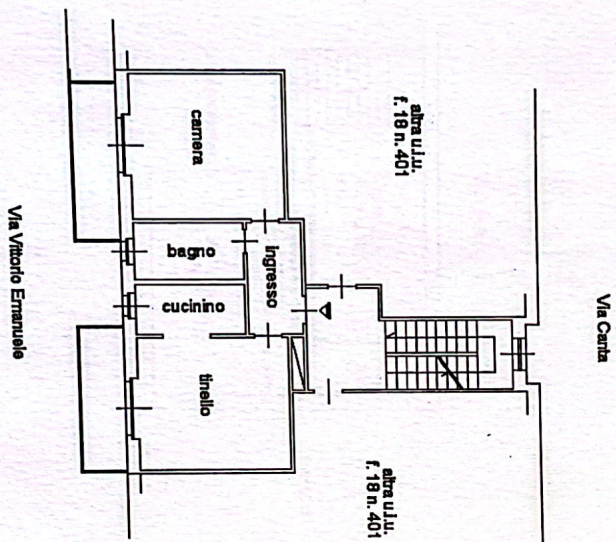

alligato "A" al N. 4124 / 4150



[Handwritten signature]

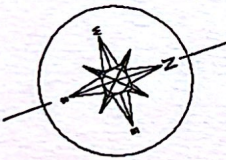

Agenzia delle Entrate
CATASTO FABBRICATI
Ufficio Provinciale di
Torino

planimetria
scheda n. 1 Scala 1:200

Dichiarazione protocollo n. T00096393 del 27/03/2024
Comune di Riva Presso Chieri
Via Canta


clv. 5

Identificativi Catastali:
Sezione:
Foglio: 18
Particella: 401
Subalterno: 40


Compilata da:
Marta Fabio
Iscritto all'albo:
Architetti
Prov. Torino

N. 8351

Pianta piano interrato (s1)

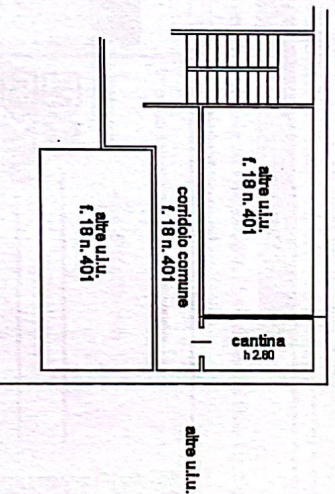

*Allegato "B" al N. 4724
4150*

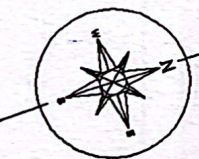

Catasto dei Fabbricati - Situazione al 11/04/2024 - Comune di RIVA PRESSO CHIERI(H337) - < Foglio 18 - Particella 401 - Subalterno 40 >
VIA CANTA n. 5 Piano S1

Ultima planimetria in atti

Data: 11/04/2024 - n. T259474 - Richiedente: GRNPPL65M03A479H

Totale schede: 1 - Formato di acquisizione: A4(210x297) - Formato stampa richiesto: A4(210x297)