

**Agenzia delle Entrate  
CATASTO FABBRICATI  
Ufficio Provinciale di  
Torino**

Dichiarazione protocollo n. TO0057352 del 28/02/2024

Comune di Torino

Genova

civ. 32

Identificativi Catastali:

Sezione:

Foglio: 1377

Particella: 291

Subalterno: 5017

Compilata da:

Maiuri Francesco

Iscritto all'albo:

Geometri

Prov. Torino



N. 8206

Planimetria

Scheda n. 1

Scala 1:200

# PIANTA PIANO QUARTO 5° f.t. H=3.10 mt.

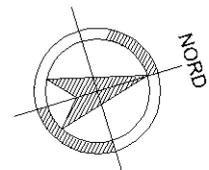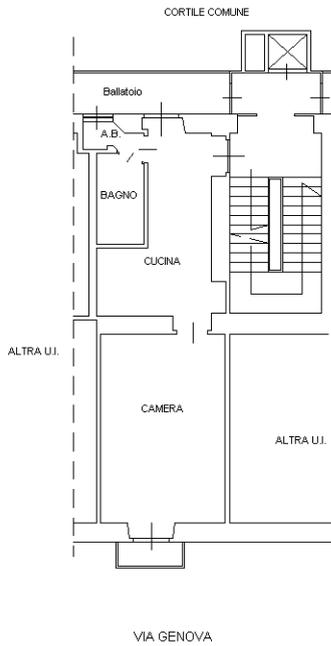

Ultima planimetria in atti