





Planimetria di u.i.u. in Comune di DUSINO S. MICHELE via CASE SPARSE civ. 44/1


**ESTRATTO DI MAPPA
COMUNE DI DUSINO S. MICHELE
FOGLIO N.12
SCALA 1:2000**

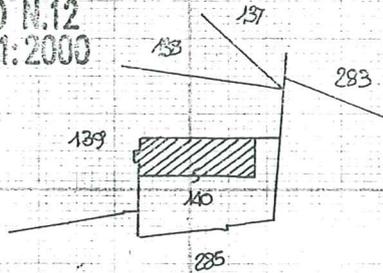

PIANTA PIANO TERRENO

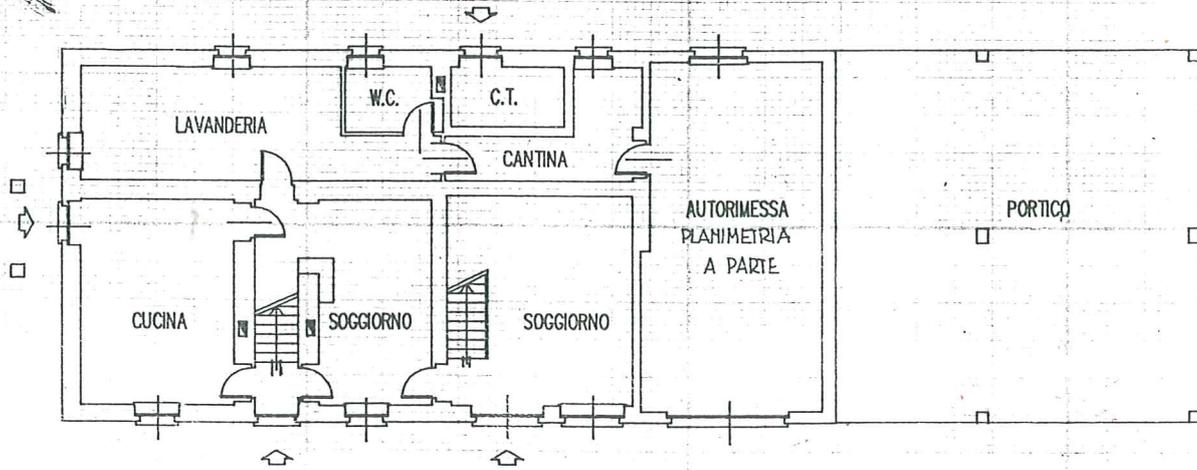

PIANTA PIANO PRIMO

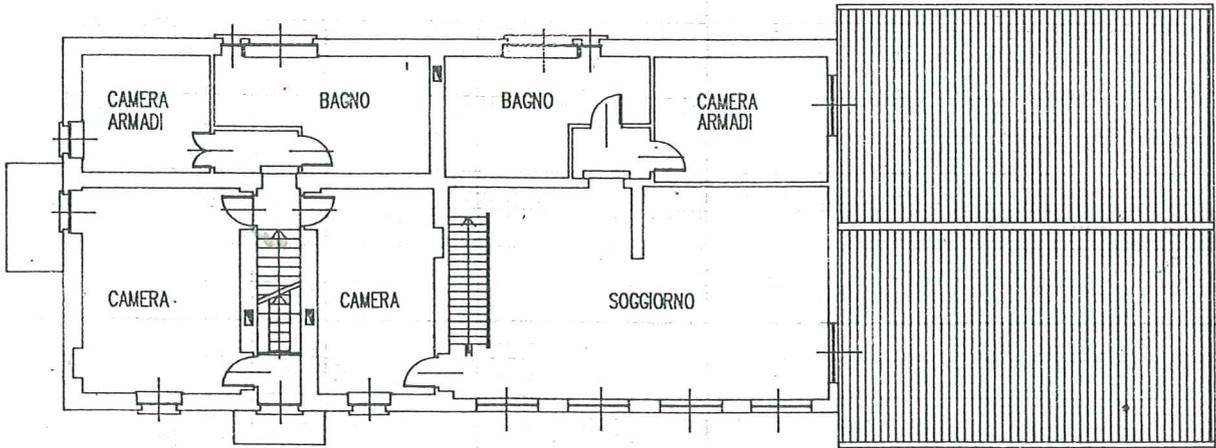

ORIENTAMENTO



SCALA DI 1:200

Dichiarazione di N.C.
Denuncia di variazione

Identificativi catastali
F. 12
n. 140 sub. 1

Compilata dal GEOMETRA
(Titolo, cognome e nome)
CONTERI GRAZIO
Iscritto all'albo dei GEOMETRI
della provincia di ASTI n. 478
data _____ Firma _____

RISERVATO ALL'UFFICIO