

**Agenzia del Territorio
CATASTO FABBRICATI
Ufficio Provinciale di
Alessandria**

Dichiarazione protocollo n. AL0123003 del 11/03/2011

Planimetria di u.i.u. in Comune di Alessandria

Via Falamera (valle San Bartolomeo)

civ. 75

Identificativi Catastali:

Sezione:

Foglio: 17

Particella: 259

Subalterno: 1

Compilata da:

Rossini Massimo

Iscritto all'albo:


Geometri

Prov. Alessandria


N. 1976

Scheda n. 1

Scala 1:200

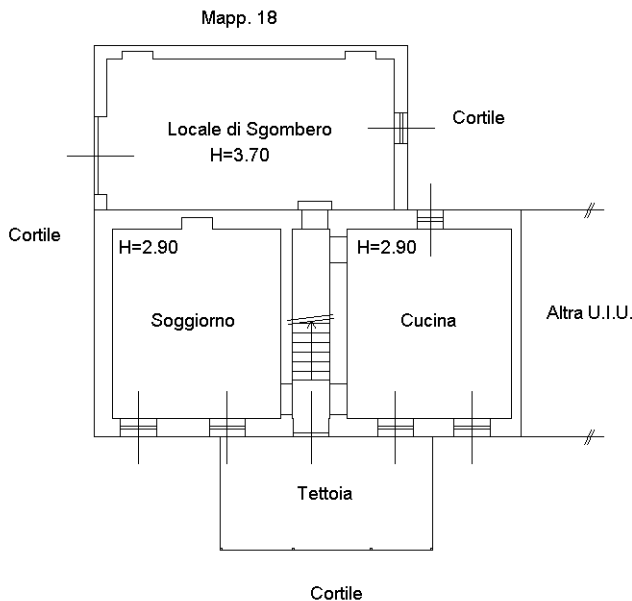

PIANTA PIANO TERRA

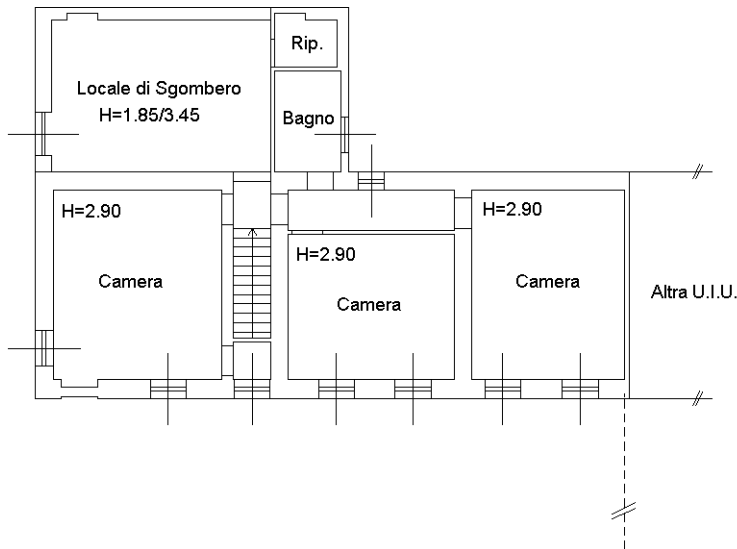

PIANTA PIANO PRIMO

Nord



Ultima planimetria in atti