

**Agenzia del Territorio
CATASTO FABBRICATI
Ufficio Provinciale di
Torino**

Dichiarazione protocollo n. TO0281105 del 19/03/2007

Planimetria di u.i.u. in Comune di Torino

Via Dei Mille

civ. 20

Identificativi Catastali:

Sezione:

Foglio: 192

Particella: 32

Subalterno: 32

Compilata da:
Cafasso Roberto

Iscritto all'albo:
Geometri

Prov. Torino


N. 7467

Scheda n. 1

Scala 1:200

PIANTA PIANO TERRENO


H. media 3,60

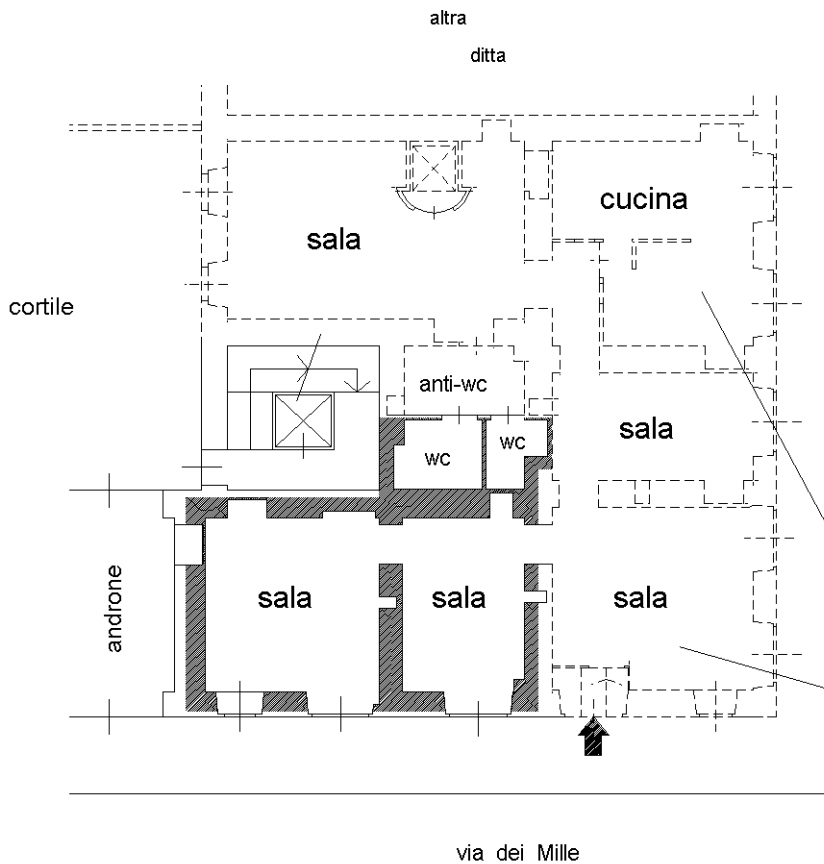

PORZIONE DI UIU
FG 192 PLA 32 SUB 33

PIANTA PIANO INTERRATO

H. media 2,75

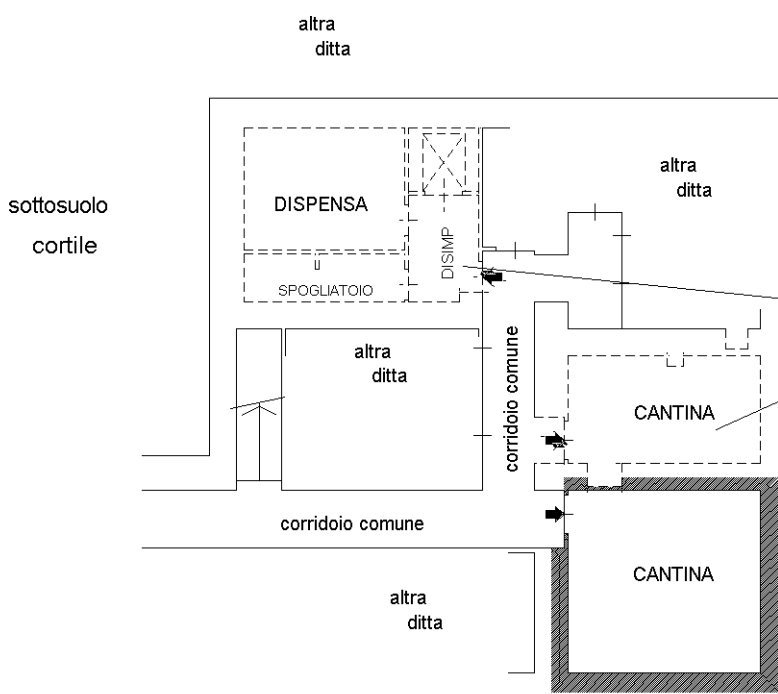

PORZIONE DI UIU
FG 192 PLA 32 SUB 33

Ultima planimetria in atti

