



PLANIMETRIA GENERALE ARREDATA DEI LOCALI

Pianta piano terreno - Scala 1:100

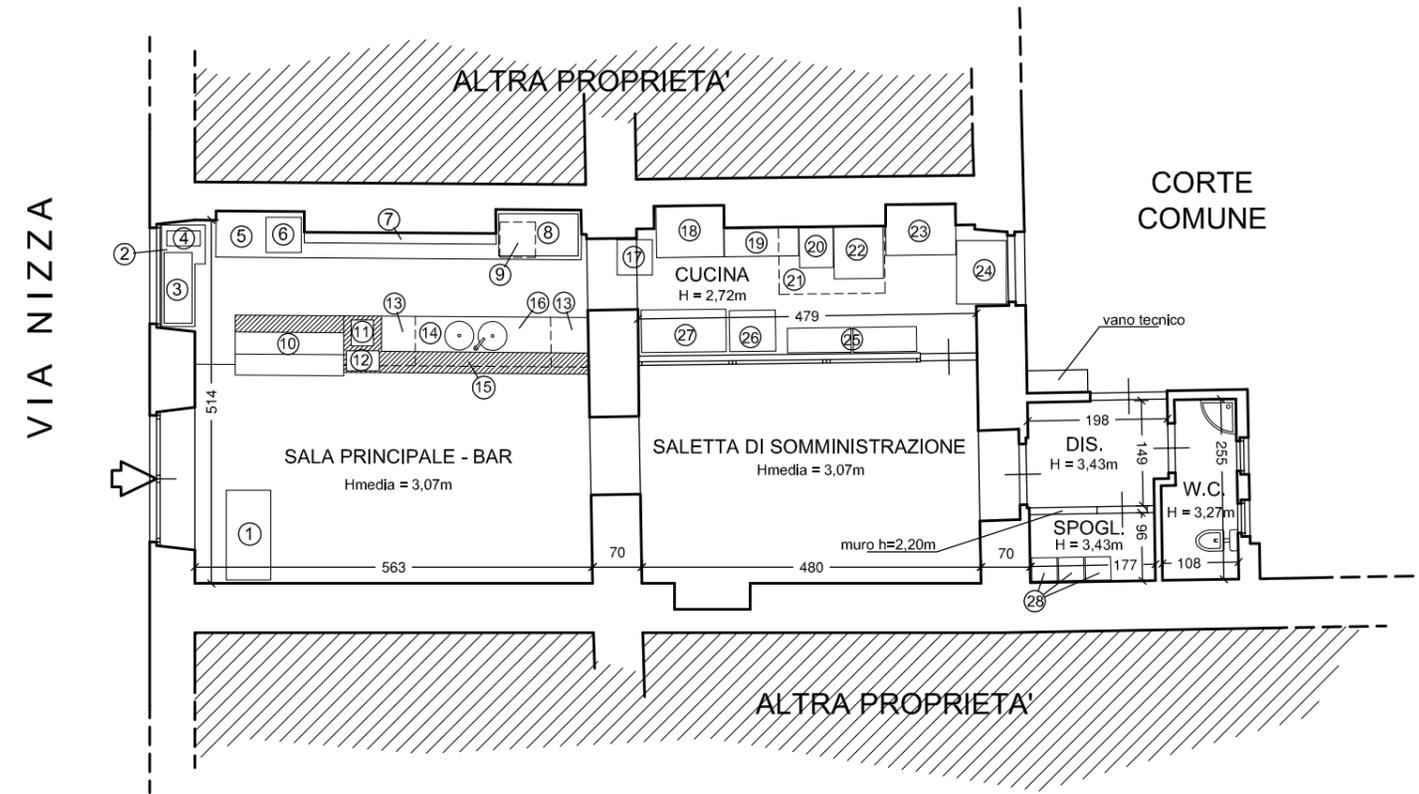

Pianta piano interrato - Scala 1:100

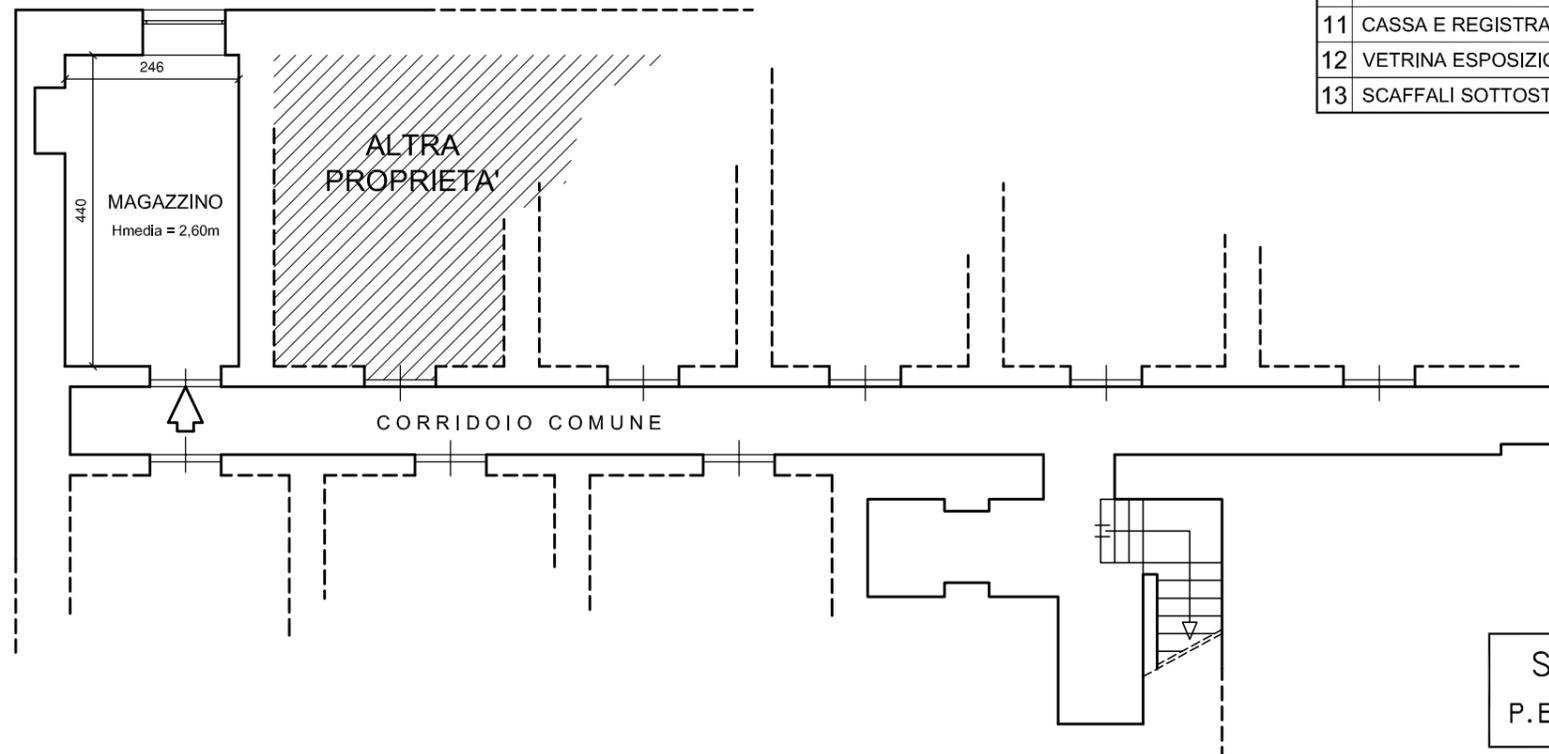

LEGENDA

1	FREEZER A POZZETTO - ESPOSITORE GELATI CONFEZIONATI	14	BANCONE BAR, PROVVISIO DI N.2 LAVANDINI
2	PIANO DI APPOGGIO	15	PIANO DI APPOGGIO BANCONE BAR
3	VETRINA RISCALDATA PER ESPOSIZIONE PRODOTTI	16	CELLE FRIGO SOTTOSTANTI IL BANCONE DI LAVORO
4	GRANITORE	17	PATTUMIERA CON APERTURA A PEDALE
5	PIANO DI APPOGGIO CON SOTTOSTANTI ARMADI/DISPENSA	18	MOBILE CON LAVANDINO CON N.2 VASCHE E PEDALI PER L'EROGAZIONE DELL'ACQUA CALDA-FREDDA
6	ESPOSITORE REFRIGERATO BIBITE	19	PIANO DI LAVORO
7	MENSOLE PORTA BICCHIERI E BOTTIGLIE	20	FRIGO CON SOPRASTANTE TOSTIERA PENSILE
8	MACCHINA DEL CAFFE'	21	CAPPA PER ASPIRAZIONE FUMI
9	LAVASTOVIGLIE (POSIZIONATA SOTTO LA MACCHINA CAFFE'), CON RELATIVI PRODOTTI PER IL LAVAGGIO DELLE STOVIGLIE	22	MOBILE COTTURA CON FUOCHI E FORNO A GAS
10	VETRINA REFRIGERATA PER ESPOSIZIONE PRODOTTI DI GASTRONOMIA E PANINI	23	PIANO DI LAVORO CON SOTTOSTANTE MOBILE FRIGO
11	CASSA E REGISTRATORE DI CASSA	24	PIANO DI LAVORO CON SOPRASTANTE AFFETTATRICE
12	VETRINA ESPOSIZIONE BRIOCHES	25	N.2 SCAFFALI PER RICOVERO PIATTI E ATTREZZI, OLTRE A N.4 FORNETTI MICROONDE
13	SCAFFALI SOTTOSTANTI IL BANCONE DI LAVORO	26	FREEZER A POZZETTO
		27	FREEZER A POZZETTO
		28	ARMADIETTO PER SPOGLIATOIO

Geom. Giulio DEGAN

SEDE LEGALE: VIALE UMBRIA N.16, 10043 ORBASSANO (TO) - ITALY
 P. E. C.: giulio.degan@geopec.it TEL:339/4715202 FAX:011/2274340

I
S
C
R
I
Z
I
O
N
E

A
L
B
O

G
E
O
M
E
T
R
I

D
I

T
O
R
I
N
O

E

P
R
O
V
I
N
C
I
A

N.
8
9
7
5