




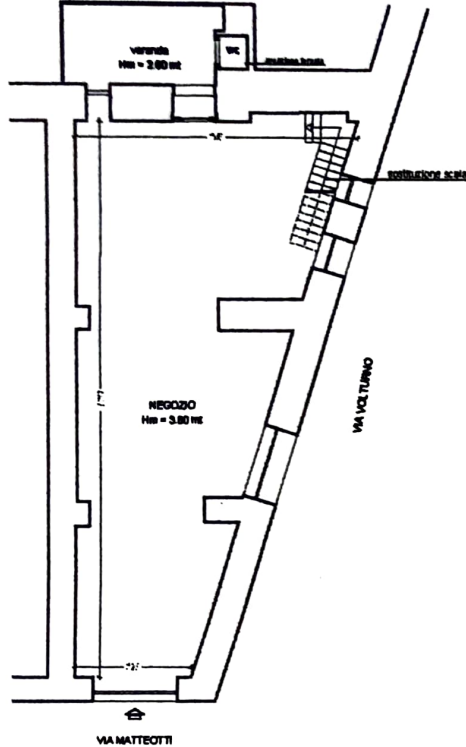


PIANTA PIANO TERRA
STATO IN PROGETTO
SCALA 1:100

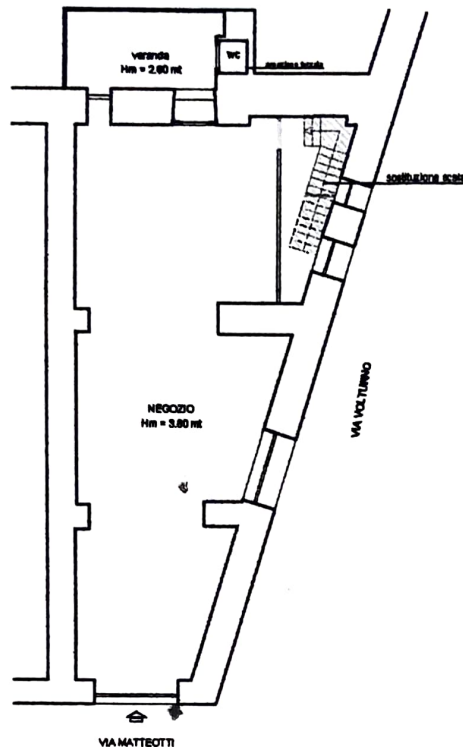

PIANTA PIANO TERRA
SOVRAPPOSIZIONE
SCALA 1:100

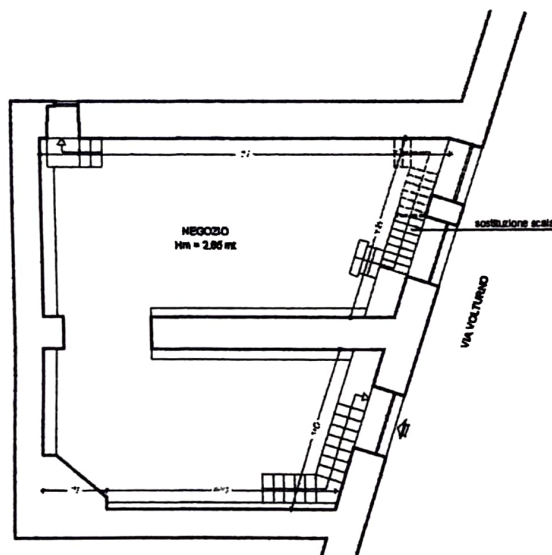

PIANTA PIANO SEMINTERRATO
STATO IN PROGETTO
SCALA 1:100

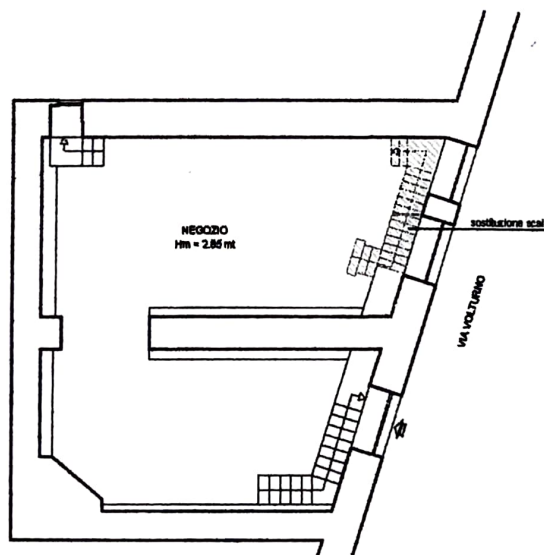

PIANTA PIANO SEMINTERRATO
SSOVRAPPOSIZIONE
SCALA 1:100

SPAZIO RISERVATO AI TITOLI CONTINGENTI	Protocollo Tecnico	Numero Pratica
	Data Commissione	Rilascio

COMMITTENTE

SCHERITI Dante
Legale rappresentante società
"Angel Basic" di Scheriti Dante & C. sas
PI. 01405833008

TECNICO

Antonino Cordone
Albo di categoria n° 377

antonio cordone III sanremo		DATA	TAVOLA
Via Dante, 14 - 06100 Sanremo (RM) - Tel. 010/2311111 - Fax 010/2311112		1 novembre 2013	1
ARGOMENTO DELLA TAVOLA	COMMITTENTE	DISEGNATORE	
PIANTE: - Stato attuale - Stato in progetto - Sovrapposizione INQUADRAMENTO GENERALE	SCHERITI Dante Legale rappresentante società "Angel Basic" di Scheriti Dante & C. sas PI. 01405833008	Cordone Antonino	
OGGETTO			
Segnalazione Certificata di Inizio Attività ai sensi dell'art. 2/105 Legge Regionale n° 9 del 5 aprile 2012 e ss.mm. e ii e dell'art. 19 legge 7 agosto 1990 n° 241 e ss.mm. e ii di cui all'art. 21 comma 1/lettera b le opere da realizzare all'interno delle unità immobiliari o dell'edificio sempreché non interessino gli elementi strutturali portanti degli edifici e non comportino del numero delle unità immobiliari e mutamenti della destinazione d'uso.			
LOCALITA'	DATI CATASTALI	SCALA	
Sanremo, Via Matteotti n° 202	Foglio 44 Mapp. 258 sub 1 - 33	1:100	