




CATASTO EDILIZIO URBANO (RDL 13-4-1939, n. 652)


LIRE
500

Planimetria di u.i.u. in Comune di DUSINO S. MICHELE via CASE SPARSE civ. 44/1

ESTRATTO DI MAPPA
COMUNE DI DUSINO S. MICHELE
FOGLIO N.12
SCALA 1:2000

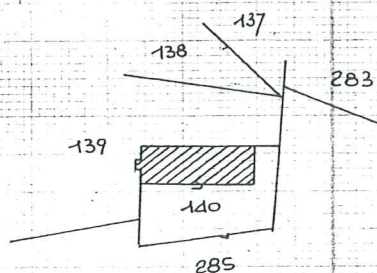

PIANTA PIANO TERRENO

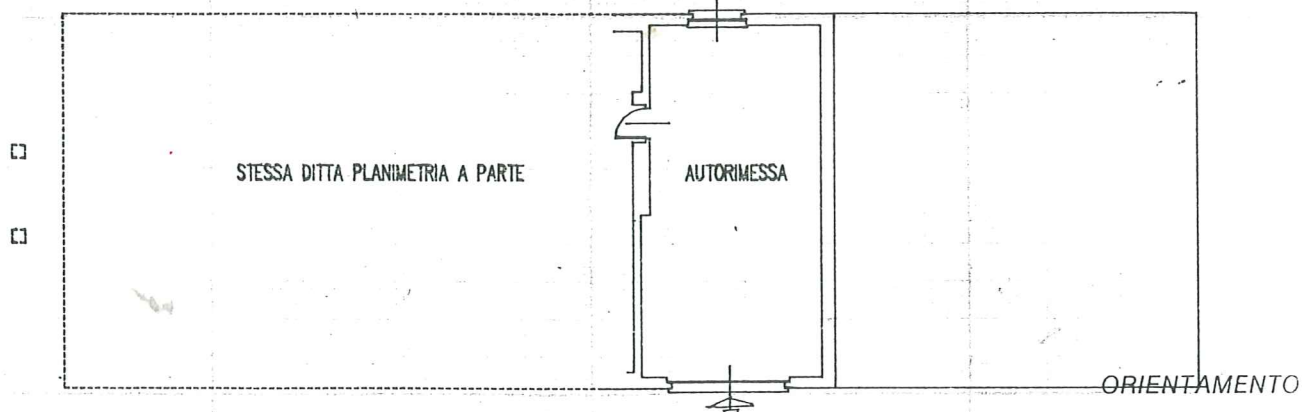

SCALA DI 1:200

Dichiarazione di N.C. ☐
Denuncia di variazione ☒

Identificativi catastali
F. 12
n. 140 sub. 2

Compilata dal GEOMETRA
(Titolo, cognome e nome)
CONTERI ORAZIO
Iscritto all'albo dei GEOMETRI
della provincia di ASTI n. 478
data 29/03/94 Firma

RISERVATO ALL'UFFICIO