

Agenzia del Territorio
CATASTO FABBRICATI
Ufficio Provinciale di
Torino

Dichiarazione protocollo n. TO0391162 del 03/10/2005

Planimetria di u.i.u. in Comune di Alpignano

Via Bellagarda

civ. 8

Identificativi Catastali:

Sezione:

Foglio: 17

Particella: 194

Subalterno: 10

Compilata da:

Marchese Sandro

Iscritto all'albo:

Geometri

Prov. Torino


N. 7203

Scheda n. 1

Scala 1:200


PIANTA PIANO PRIMO

Hmedia = 2.80 m

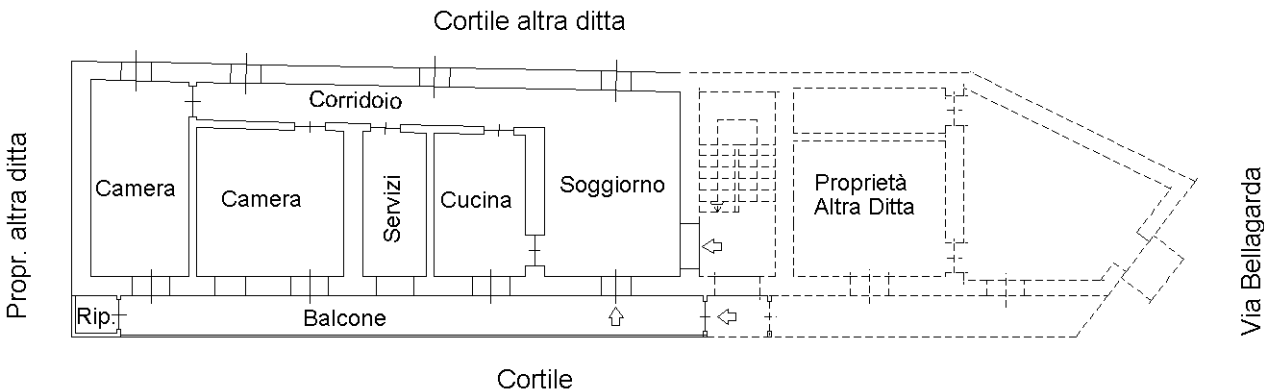

PIANTA PIANO SOTTERRANEO

H = 2.70 m

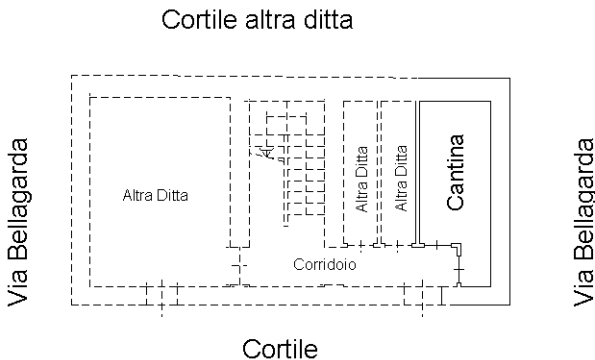

Ultima planimetria in atti