


Identificativi Catastali:  
 Sezione:  
 Foglio: 147  
 Particella: 282  
 Subalterno: 2


Compilata da:  
 Di Bella Francesco  
 Iscritto all'albo:  
 Geometri  
 Prov. Torino \_\_\_\_\_ N. 7327

Scheda n. 1 Scala 1:200

PIANTA PIANO RIALZATO TERRENO (1° F.T.)  
 H = 3,35 M.

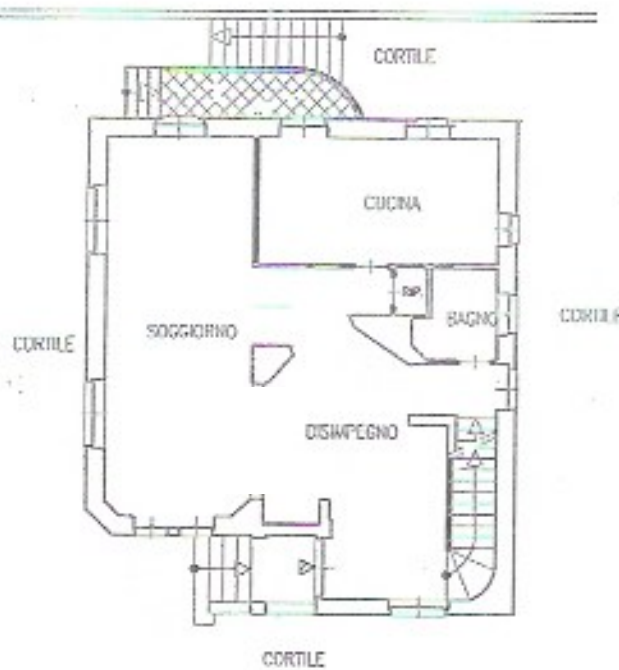

PIANTA PIANO PRIMO (2° F.T.)  
 H = 3,50 M.

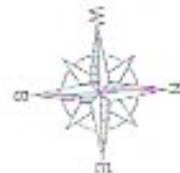

*Abuoli*