

Dichiarazione protocollo n. _____ del _____
Planimetria di u.i.v. in Comune di Torino
Via Tenso _____ civ. 3

Identificativi Catastali:

Sezione:
Foglio: 147
Particella: 282
Subalterno: 1

Compilata da:
Di Bella Francesco

Iscritto all'albo:
Geometri

Prov. Torino


N. 7327

Scheda n. 1

Scala 1:200



PIANTA PIANO SEMINTERRATO
H = 2,70 M.

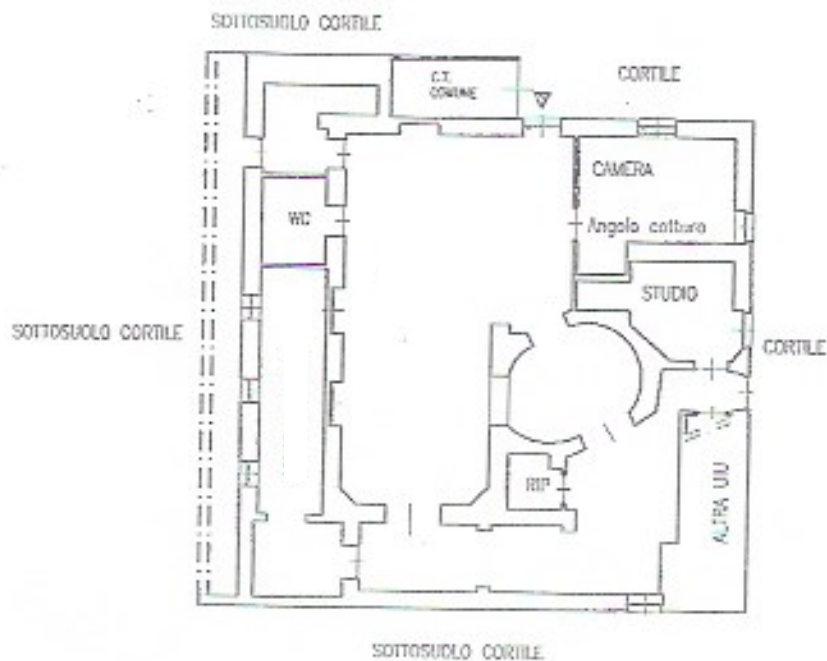

Arbuali