


Agenzia del Territorio
CATASTO FABBRICATI
Ufficio provinciale di
Torino

Dichiarazione protocollo n.
Planimetria di u.i.u. in Comune d
Corso S.martino

ueda n.1

Scala 1: 200

SOTTOSUOLO DI C.SO SAN MARTINO

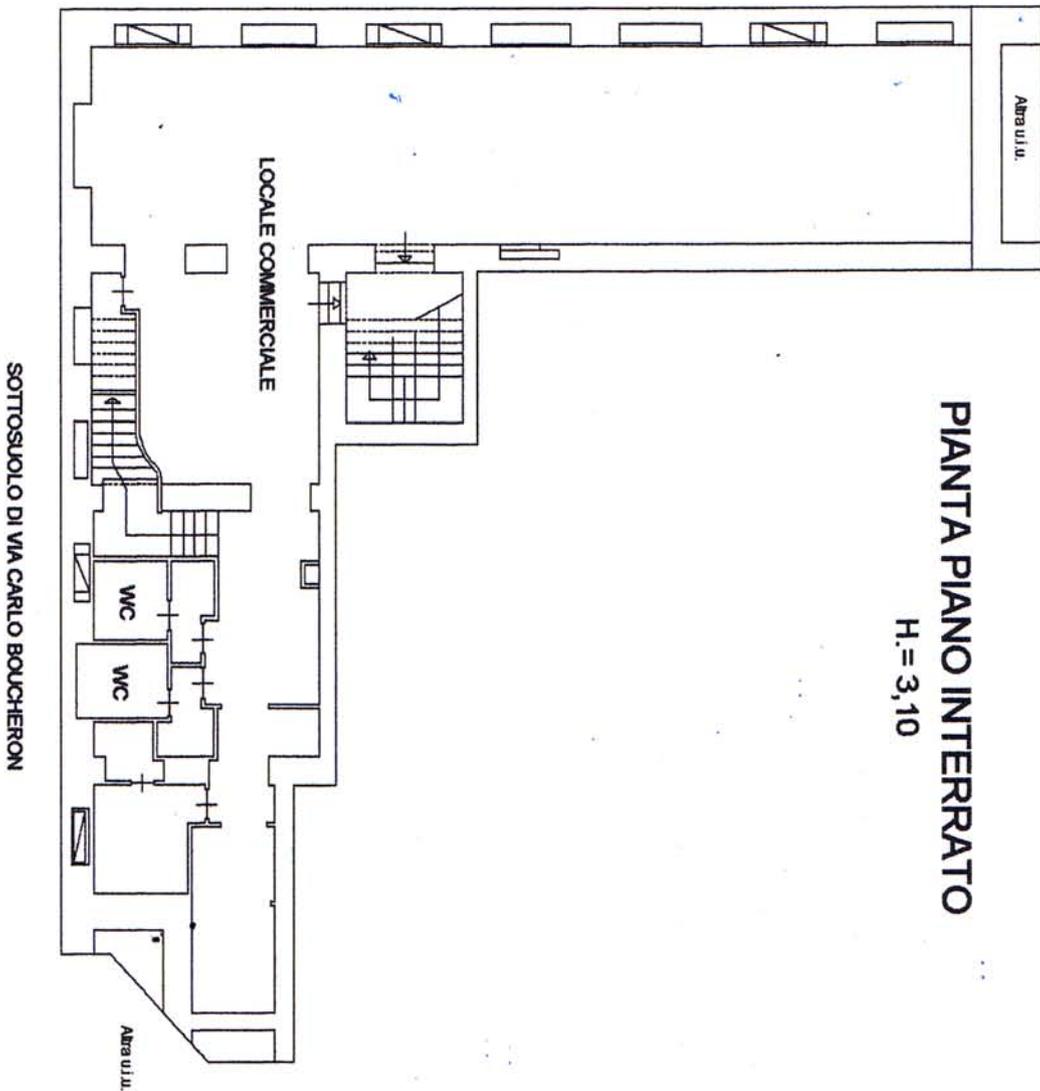

PIANTA PIANO INTERRATO

H. = 3,10

