
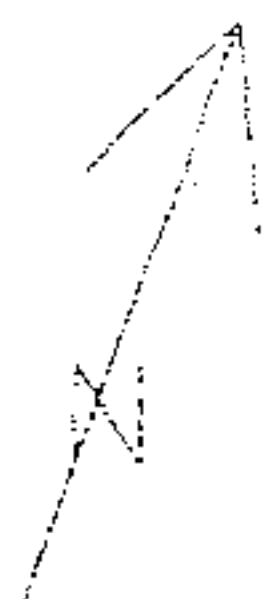


Agenzia del Territorio
CATASTO FABBRICATI
 Ufficio Provinciale di
 Milano

Dichiarazione protocollo n. _____ del _____	
Planimetria di u.i.v. in Comune di Milano	
Via Santa Agnese civ. 12	
Identificativi Catastrali:	Compilata da:
Sezione:	Prini Mario
Foglio: 386	Isritto all'albo:
Particella: 38	Periti Edili
Subalterno: 47	Prov. Milano M. 3286

Scheda n. 1 Scala 1:200

PIANO TERRA

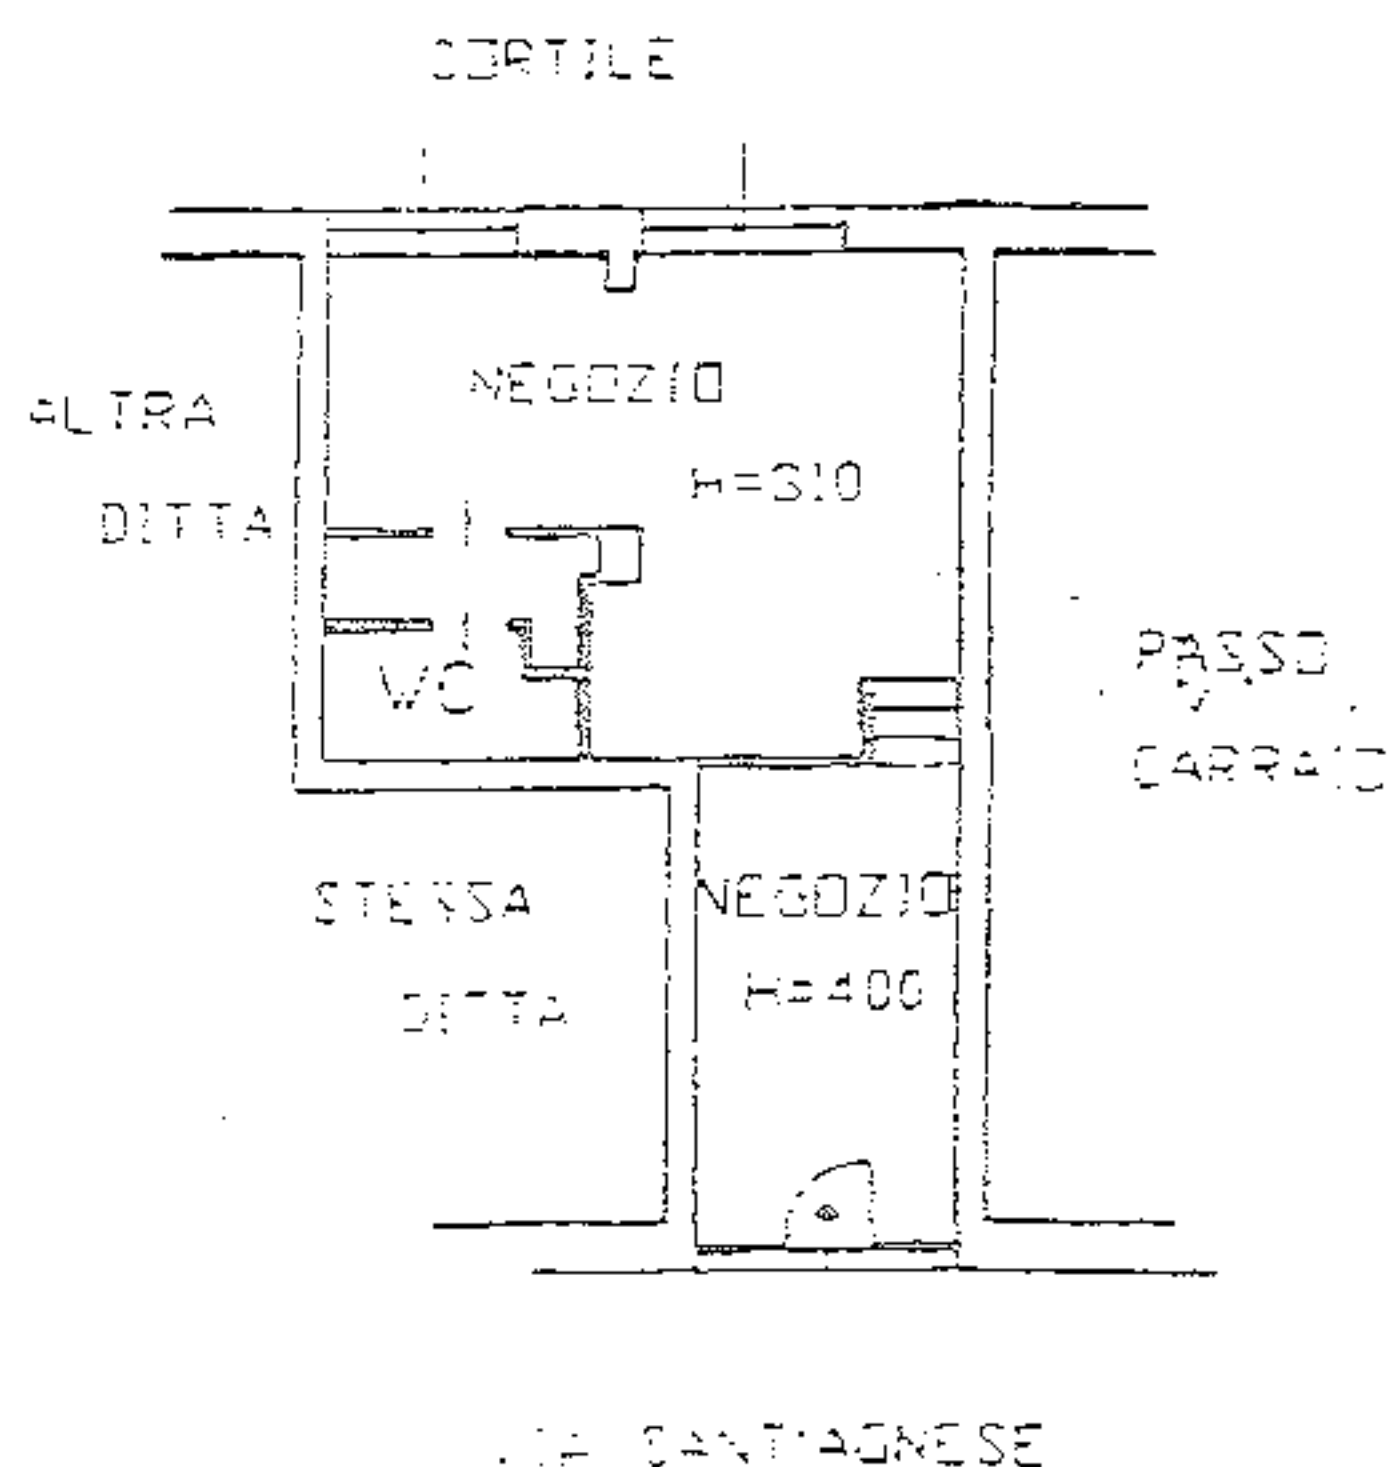

SCALA 1:200

