Proprietà Bertotti Rocco

Proprietà Salato Antonia

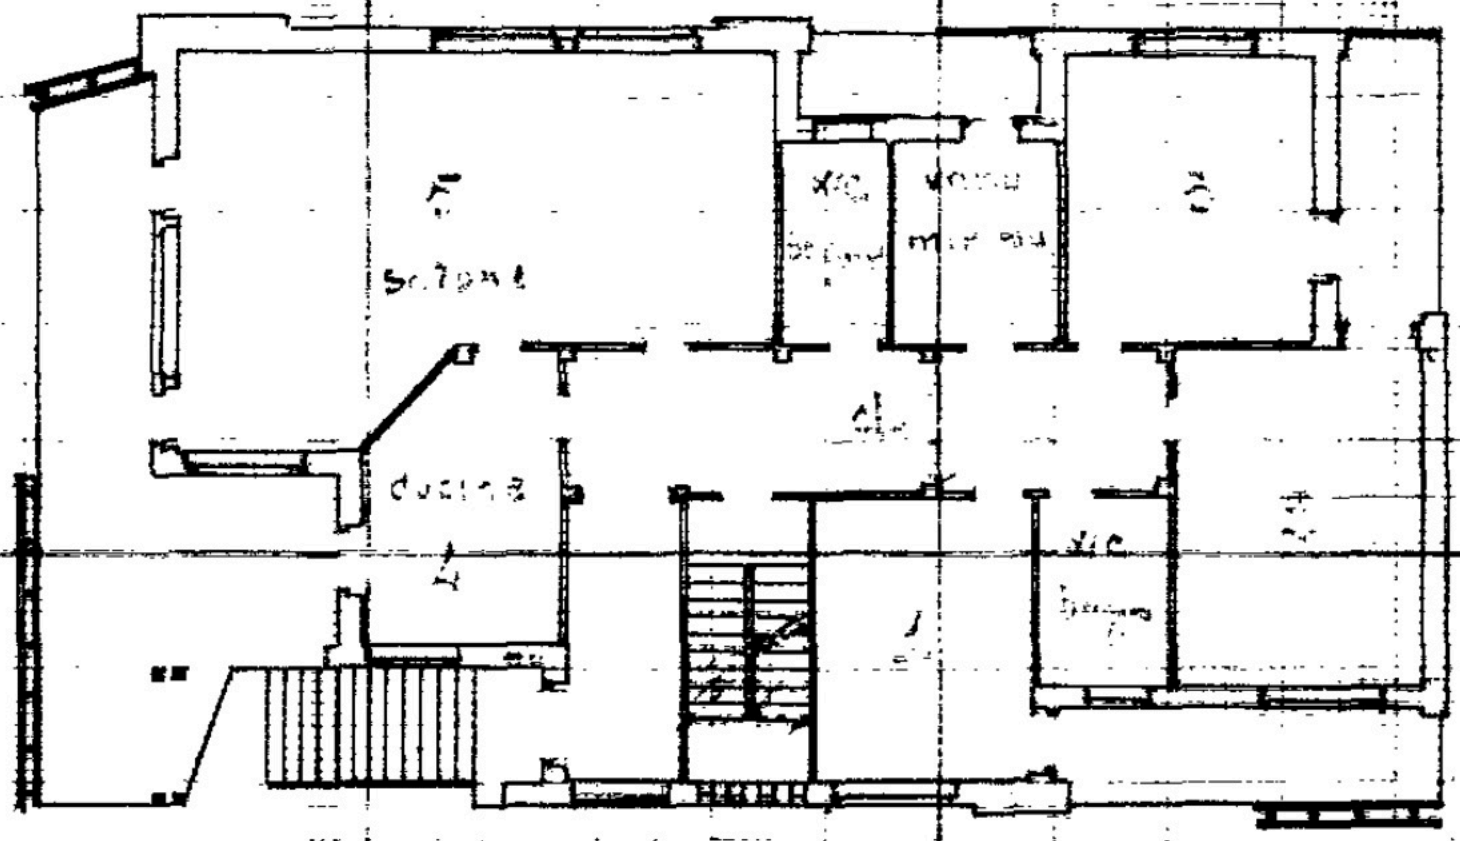

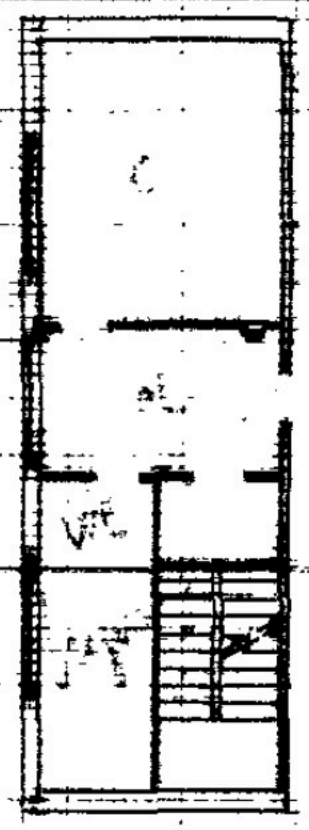

Pianta Piano Terreno Stato attuale

Pianta Piano Seminterrato - Stato Progetto

Sc

N

250