

Agenzia delle Entrate
CATASTO FABBRICATI
Ufficio Provinciale di
Torino

Dichiarazione protocollo n. TO0229913 del 25/10/2019

Comune di Torino

Via Principi D' Acaja

civ. 38

Identificativi Catastali:

Sezione:

Foglio: 1221

Particella: 398

Subalterno: 20

Compilata da:

Zurlo Andrea

Iscritto all'albo:
Geometri

Prov. Torino

N. 9203


Planimetria

Scheda n. 1

Scala 1:200


PIANO SESTO

H: 3.00 mt

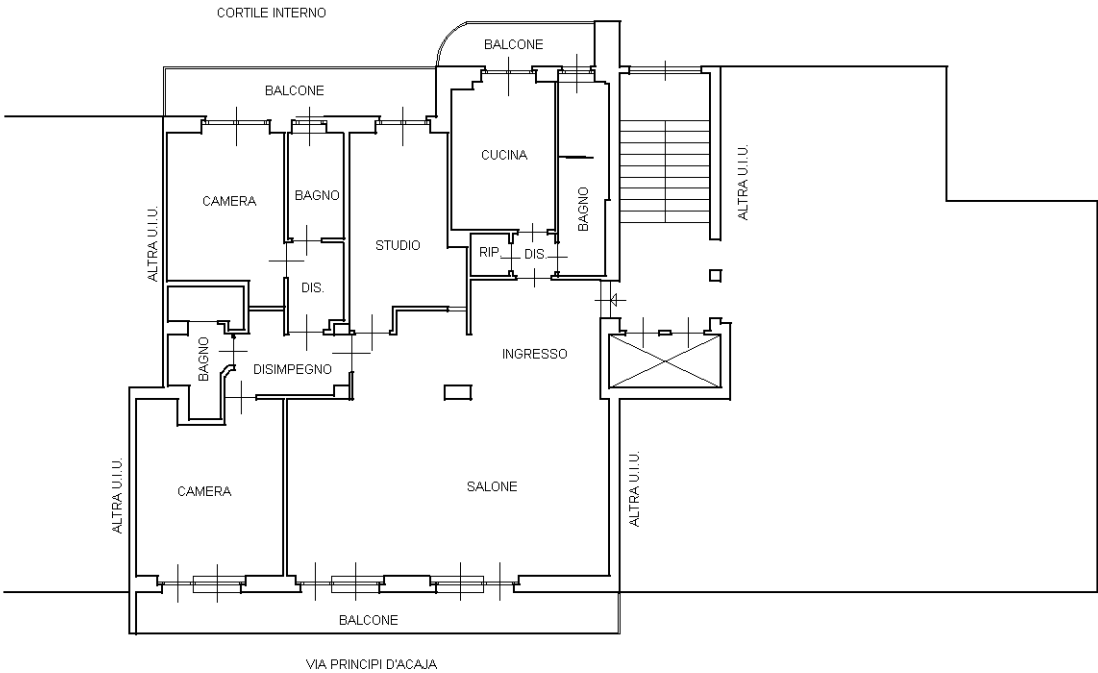


PIANO INTERRATO

H: 2.70 mt

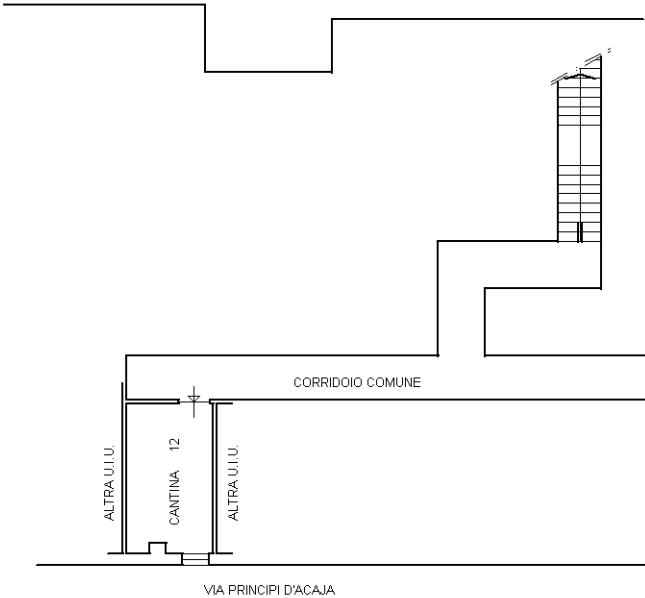

PIANO OTTAVO SOTTOTETTO

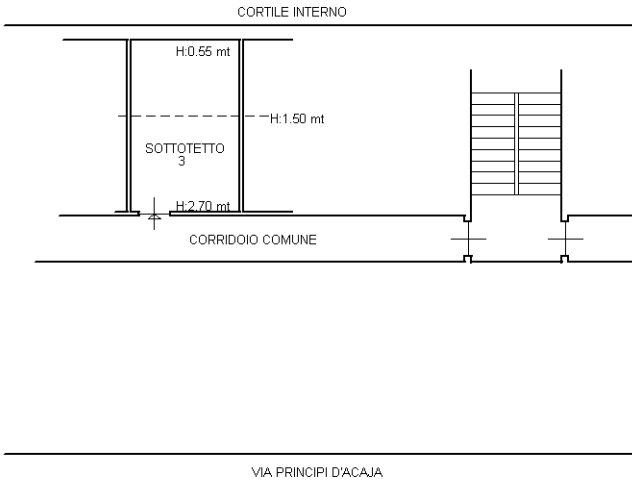

Ultima planimetria in atti

