

PLANIMETRIA GENERALE - Scala 1:100

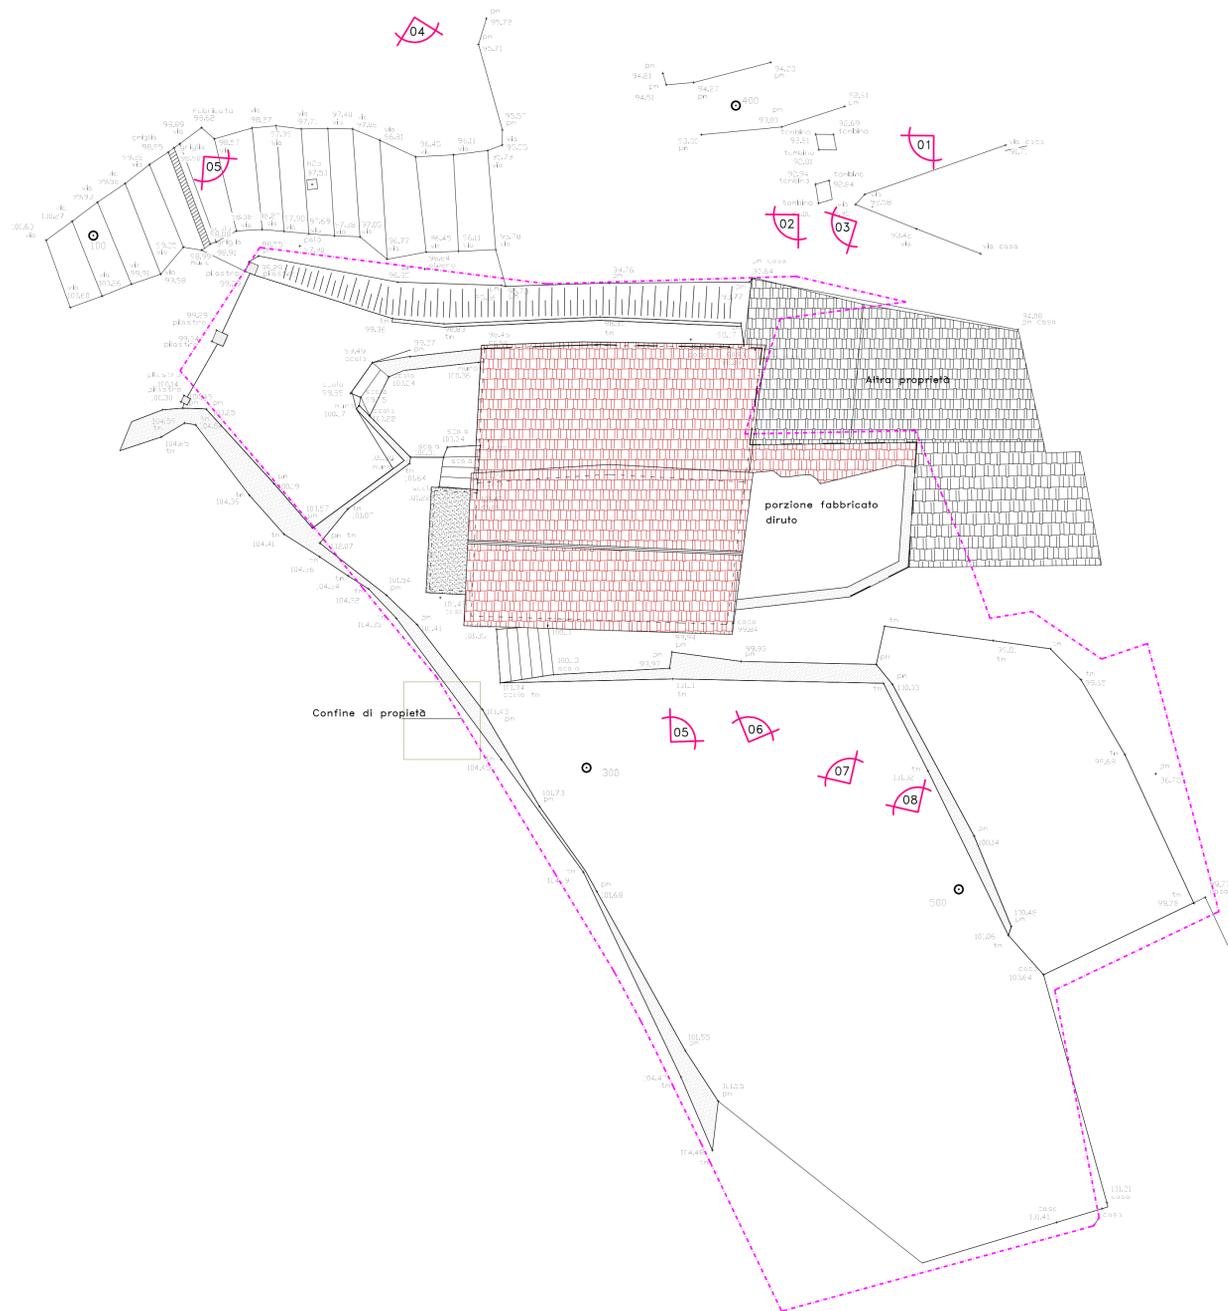


Foto 1 - Lato strada prima della messa in sicurezza



Foto 2 - Lato strada dopo la messa in sicurezza



Foto 3



Foto 4



Foto 5 - Porzione fabbricato diruto prima della messa in sicurezza



Foto 6 - Porzione fabbricato diruto prima della messa in sicurezza



Foto 7 - Porzione fabbricato diruto dopo la messa in sicurezza



Foto 8

COMUNE DI ALASSIO
Provincia di Savona

INTERVENTO DI RISTRUTTURAZIONE EDILIZIA AI SENSI DELL'ART.3 DEL D.P.R. 380/2001 E S.M.I. MEDIANTE INTERVENTO DI DEMOLIZIONE E COSTRUZIONE AI SENSI DELL'ART.7 DELLA L.R.49/2001 E S.M.I. SU FABBRICATO SITO IN Borgata Porcella 55, Fraz. Moglio - 17031 - Allassio (SV)
Fig. 17 - Particella 560-561

PROGETTO ARCHITETTONICO

I RICHIEDENTI:
ACCORNERO Patrizia - Nato a Grugliasco (TO) il 28/07/1961
Residente in Montecarlo (Monaco), Boulevard Suisse n.1
C.F.: CCR PRZ 61L68 E216D

SCALA Sergio - Nato a Torino il 30/05/1959
Residente in Montecarlo (Monaco), Boulevard Suisse n.1
C.F.: SCL SRG 59E30 L219T

REVISIONI	DATA	DESCRIZIONE	VISTO

OGGETTO: RELAZIONE FOTOGRAFICA	TAVOLA 06 SCALA 1:100
-----------------------------------	------------------------------------

REDAZIONE PROGETTO STRUTTURALE

PROGETTISTI: Dott. Ing. Andrea GALLINO	FIRME:
COLLABORATORE:	

STUDIO DI INGEGNERIA - Dott. Ing. Andrea GALLINO

ANDREA GALLINO INGEGNERE - Online degli Ingegneri della Provincia di Savona - n.1287
Piazza XX Settembre, civ.0,24 - 17031 - ALBENGA - SV
Tel./Fax: +39 0182 200355 - mob. +39 335 6143188
e-mail: info@andregallino.it - PEC: andrea.gallino@ingpec.eu