

1834

MODULARIO
F. rig. rend. 487




MINISTERO DELLE FINANZE
DIREZIONE GENERALE DEL CATASTO E DEI SS.TT.EE.
CATASTO EDILIZIO URBANO (RDL 13-4-1939, n. 652)

MOD. 99 (CEU)
LIRE
385

67

Planimetria di u.i.u. in Comune di TORINO via G. DA VERAZZANO CIV. 14

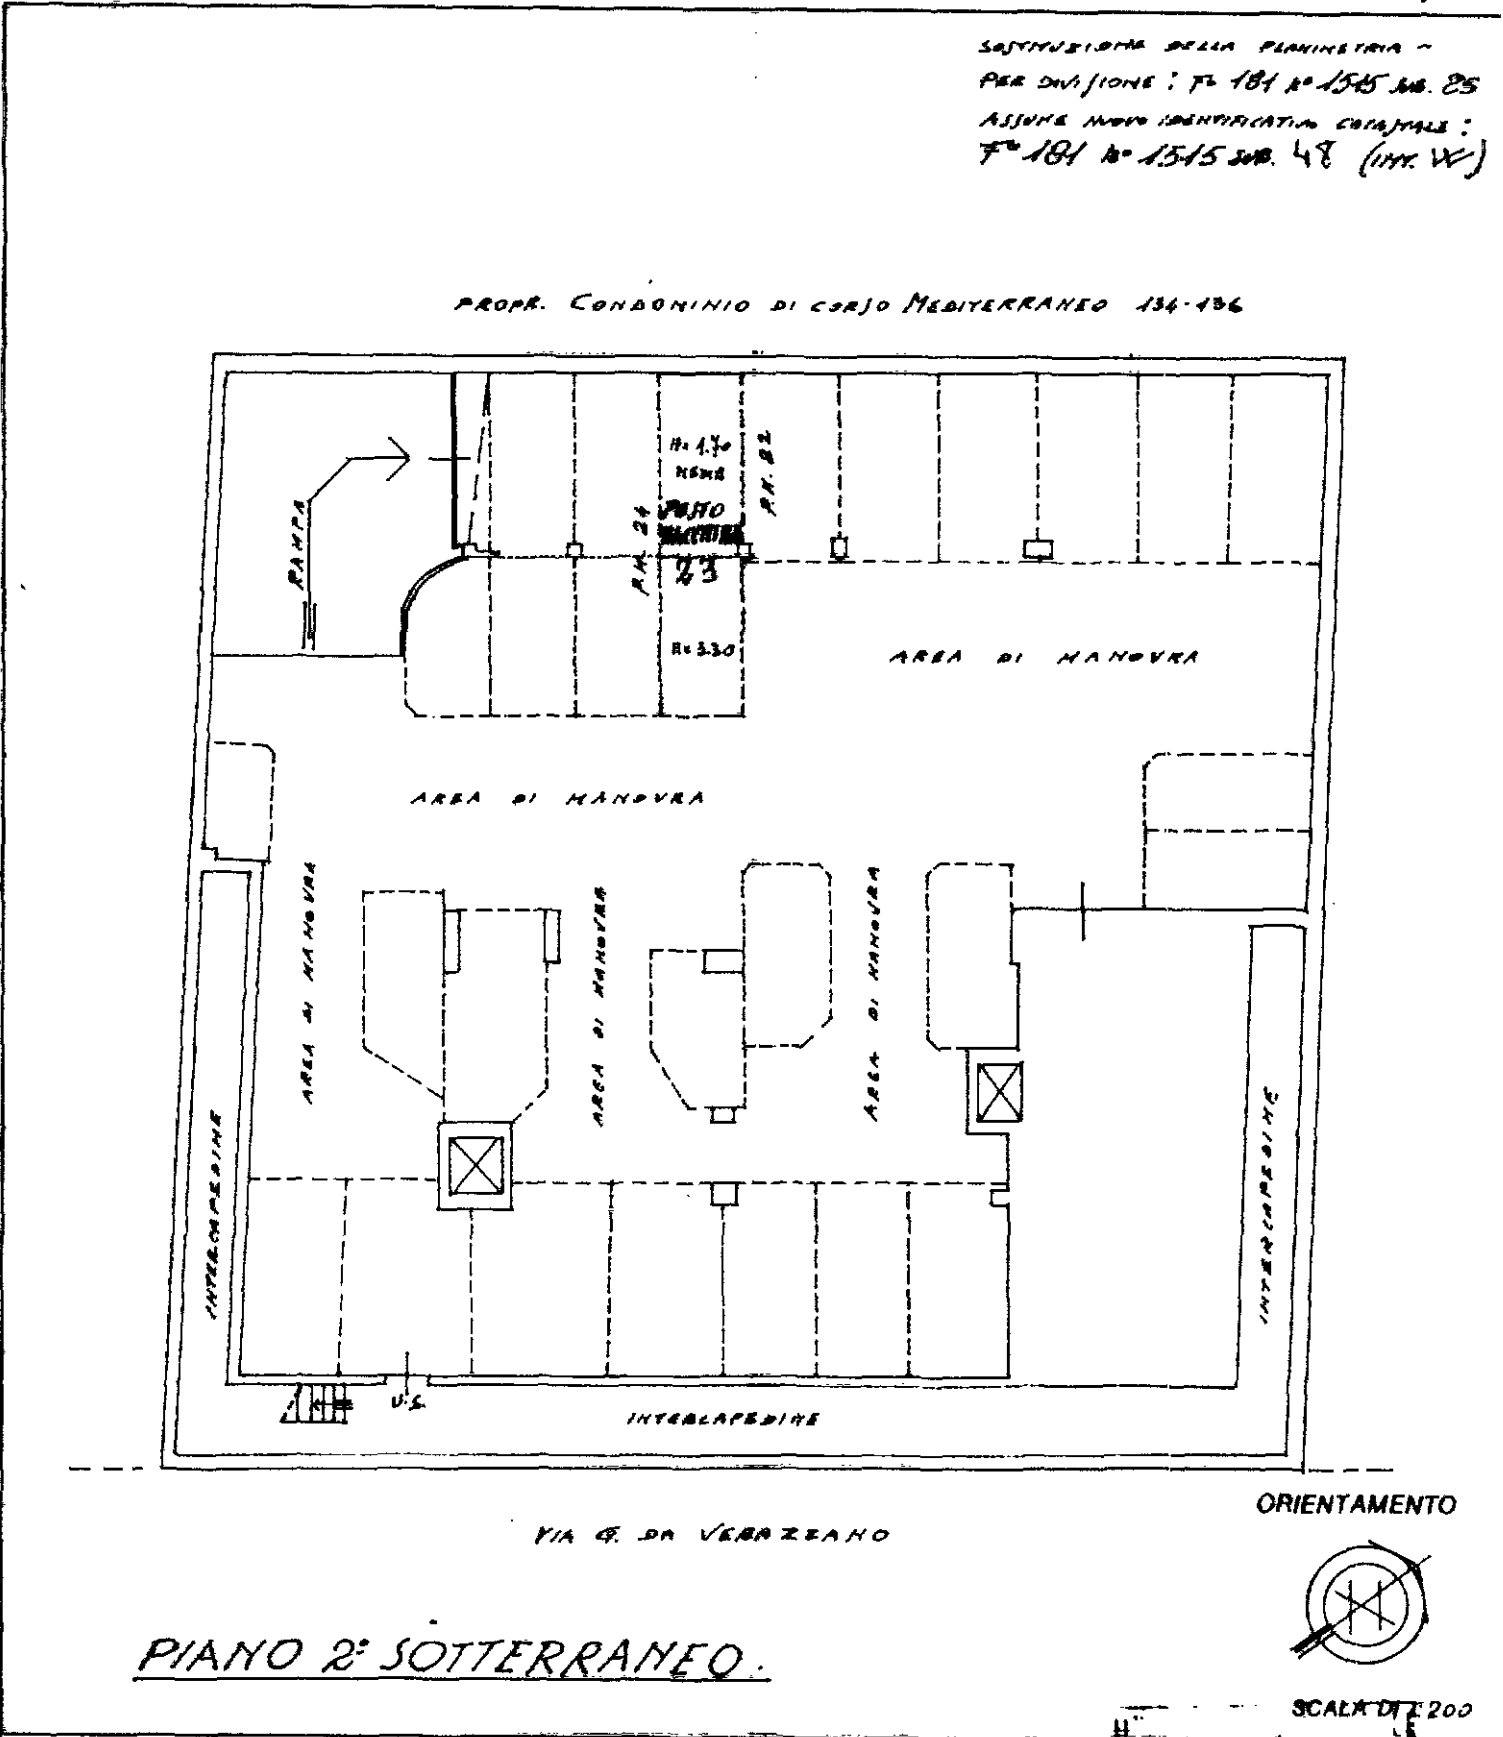

Dichiarazione di N.C. ☐ Denuncia di variazione ☒	Compilata dal <u>GEOM. BALLOR ANTONIO</u> (Titolo, cognome e nome)	SERVATO ALL'UFFICIO 18937 181492 TU 3
Identificativi catastali F. <u>184</u> n. <u>1515</u> sub. <u>48</u> (INT. W.)	Iscritto all'albo de <u>G. GEOMETRI</u> della provincia di <u>TORINO</u> n. <u>2238</u> data <u>14-12-92</u> Firma <u>[Signature]</u>	