

MODULARIO
F. rig. rend. 497



MINISTERO DELLE FINANZE

DIREZIONE GENERALE DEL CATASTO E DEI SERVIZI TECNICI ERARIALI

Lire
150


88 NUOVO CATASTO EDILIZIO URBANO

(R. DECRETO-LEGGE 13 APRILE 1939, N. 682)

Planimetria dell'immobile situato nel Comune di ASTI Via Corso Casale
Ditta Società nome collettivo S.A.F.A. Società Astese Fabbricazione Abrasivi
Allegata alla dichiarazione presentata all'Ufficio Tecnico Erariale di ASTI

PIANO TERRENO


prop. stessa ditta

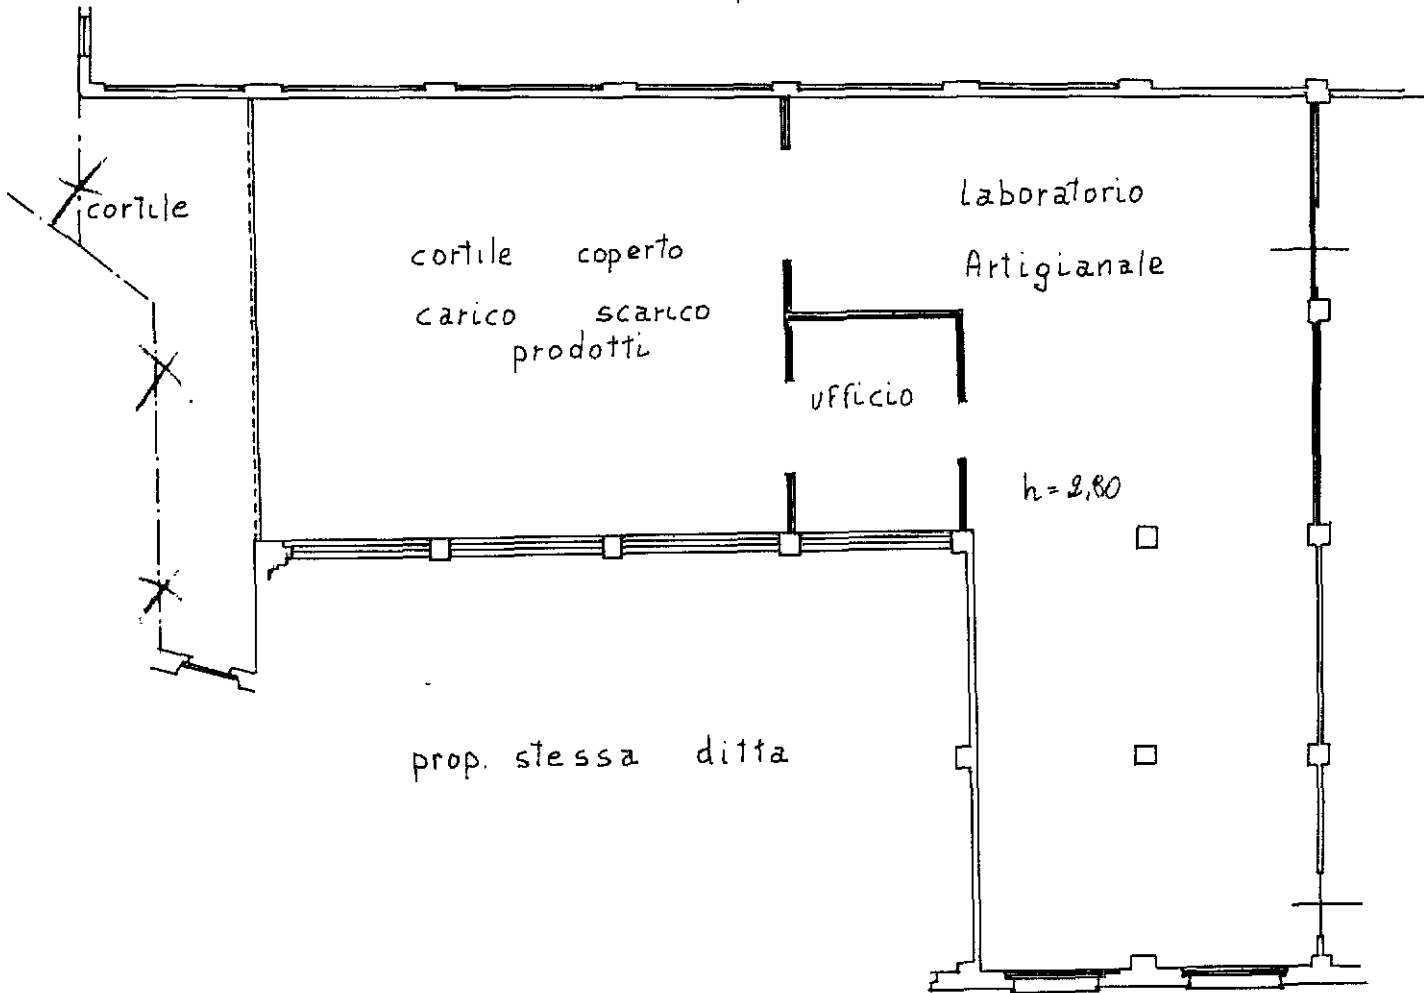

prop. stessa ditta

Via Tosi

ORIENTAMENTO

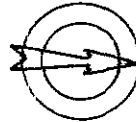

SCALA DI 1:800

SPAZIO RISERVATO PER LE ANNOTAZIONI D'UFFICIO

DATA
PROT. N°

F° 81 N°216 SUB 9

Compilata dall' Architetto

(Titolo, nome e cognome del tecnico)

NICOLA DI SABATO

Iscritto all'Albo degli Architetti

della Provincia di ASTI

DATA 1-4-85

Firma: Di Sabato

