

MODULARIO  
E. 79/1987 - 496

Mod. A (Nuovo Catasto Edilizio Urbano)

MINISTERO DELLE FINANZE  
DIREZIONE GENERALE DEL CATASTO E DEI SERVIZI TECNICI ERARIALI

Lire  
200

# NUOVO CATASTO EDILIZIO URBANO

(R. DECRETO-LEGGE 13 APRILE 1989, N. 462)


Planimetria dell'immobile situato nel Comune di **TORINO** Via **AOSTA 2.1**

Ditta **IMMOBILIARE CA. BRUNI, Snc. di F.lli Bruno** con sede in **Torino via Aosta 2.1**


Allegata alla dichiarazione presentata all'Ufficio Tecnico Erariale di **TORINO**.

## PIANTA PIANO INTERRATO


Substituzione della planimetria  
Foglio 111 n. 1006

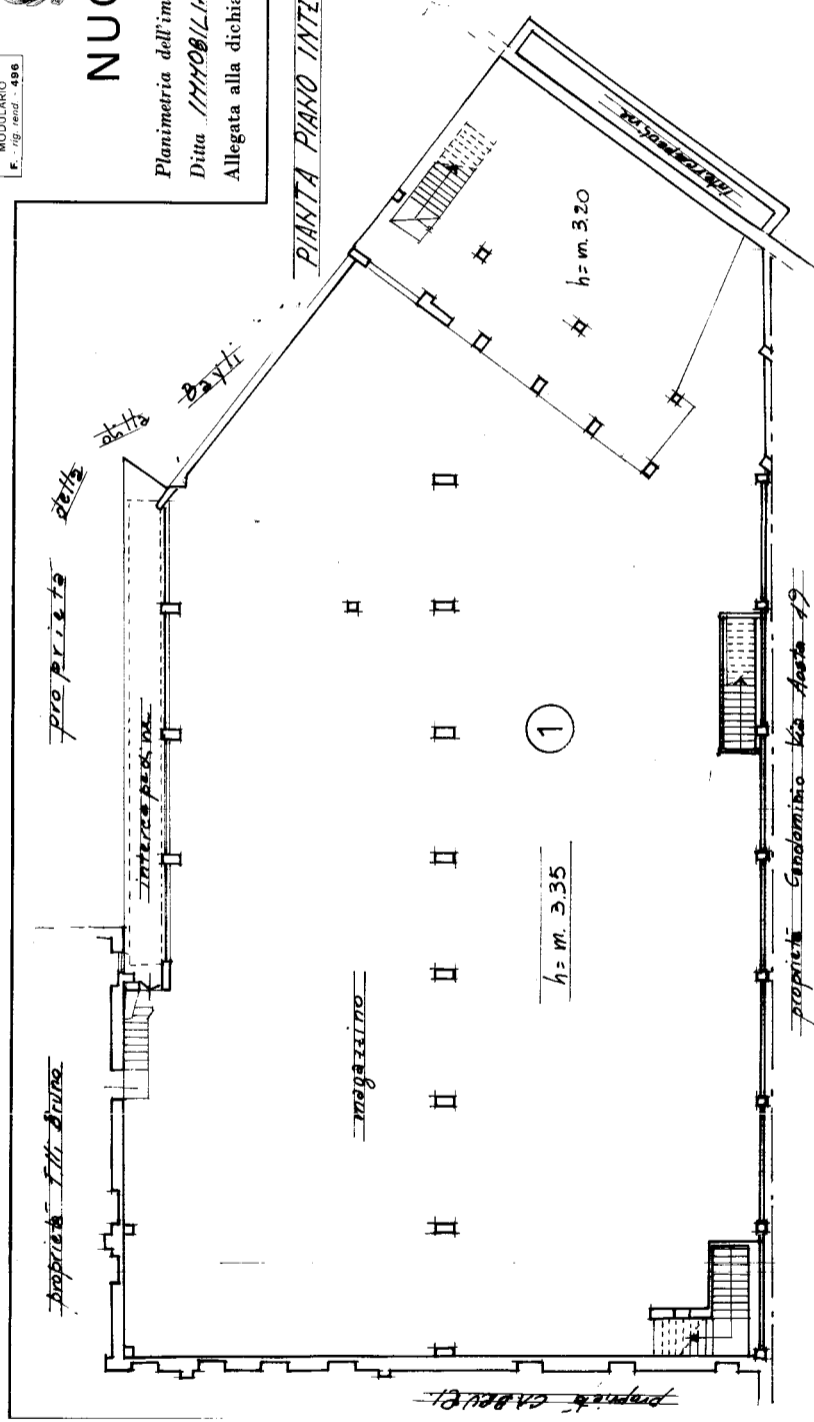

## PIANTA PIANO TERRENO

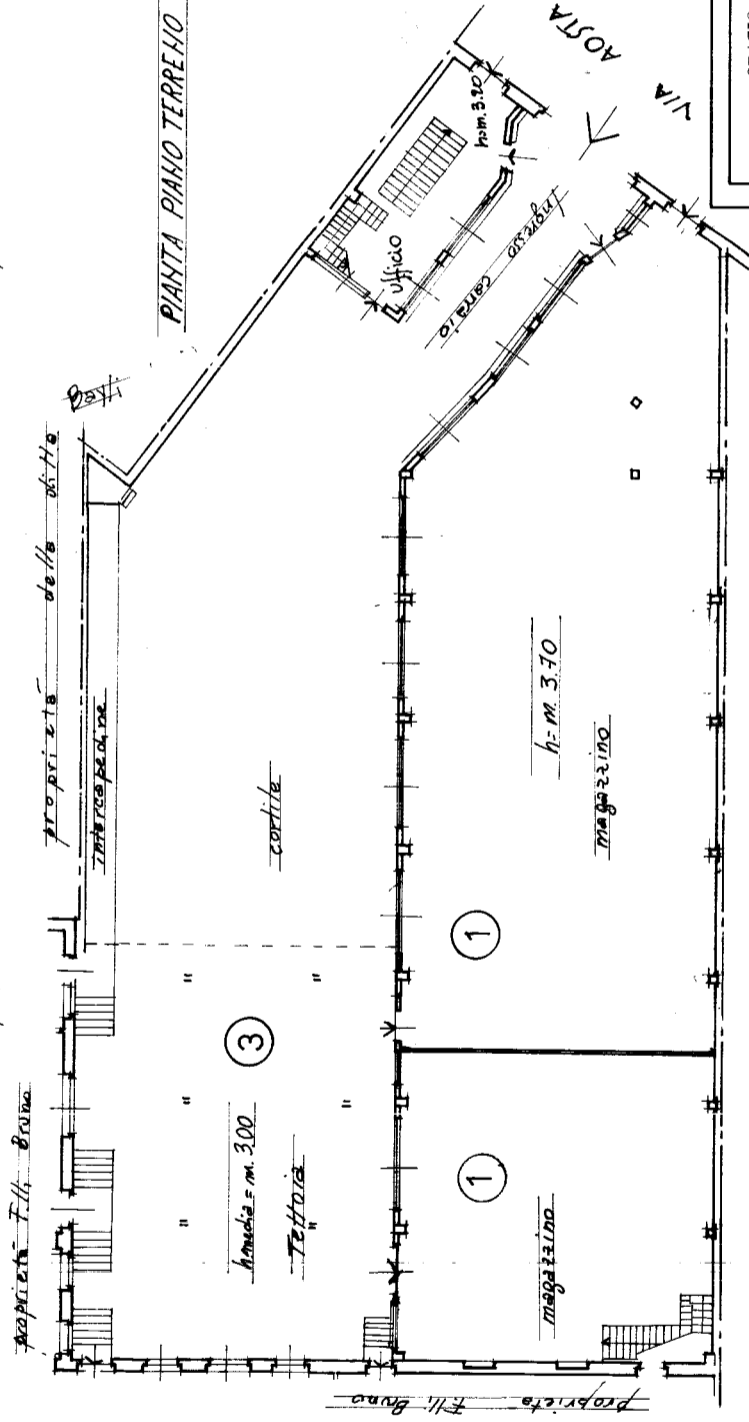

## PIANTA PIANO PRIMO

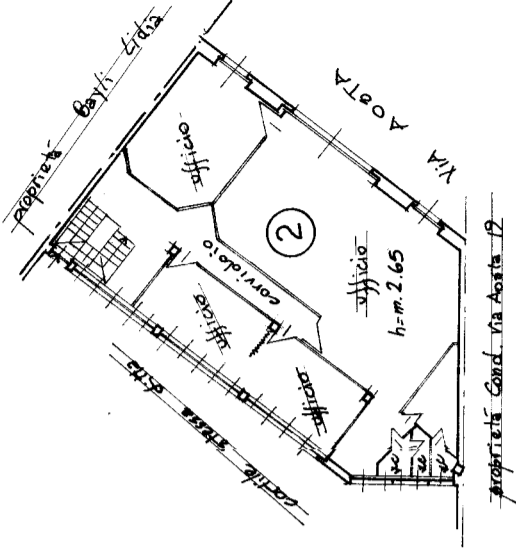

ORIENTAMENTO



SCALA DI 1:200

SPAZIO RISERVATO PER LE ANNOTAZIONI D'UFFICIO

DATA  
PROF. N°

UFF. TECNICI ERARIALI  
N. C. E. U.  
005777 12APR194

Compilata dal **DOT. ING. AUGUSTO FRANZENO**

Iscritto all'Albo degli Ingegneri della Provincia di **TORINO**

DATA 04/07/2024

Firma: