






PROSPETTO SUD

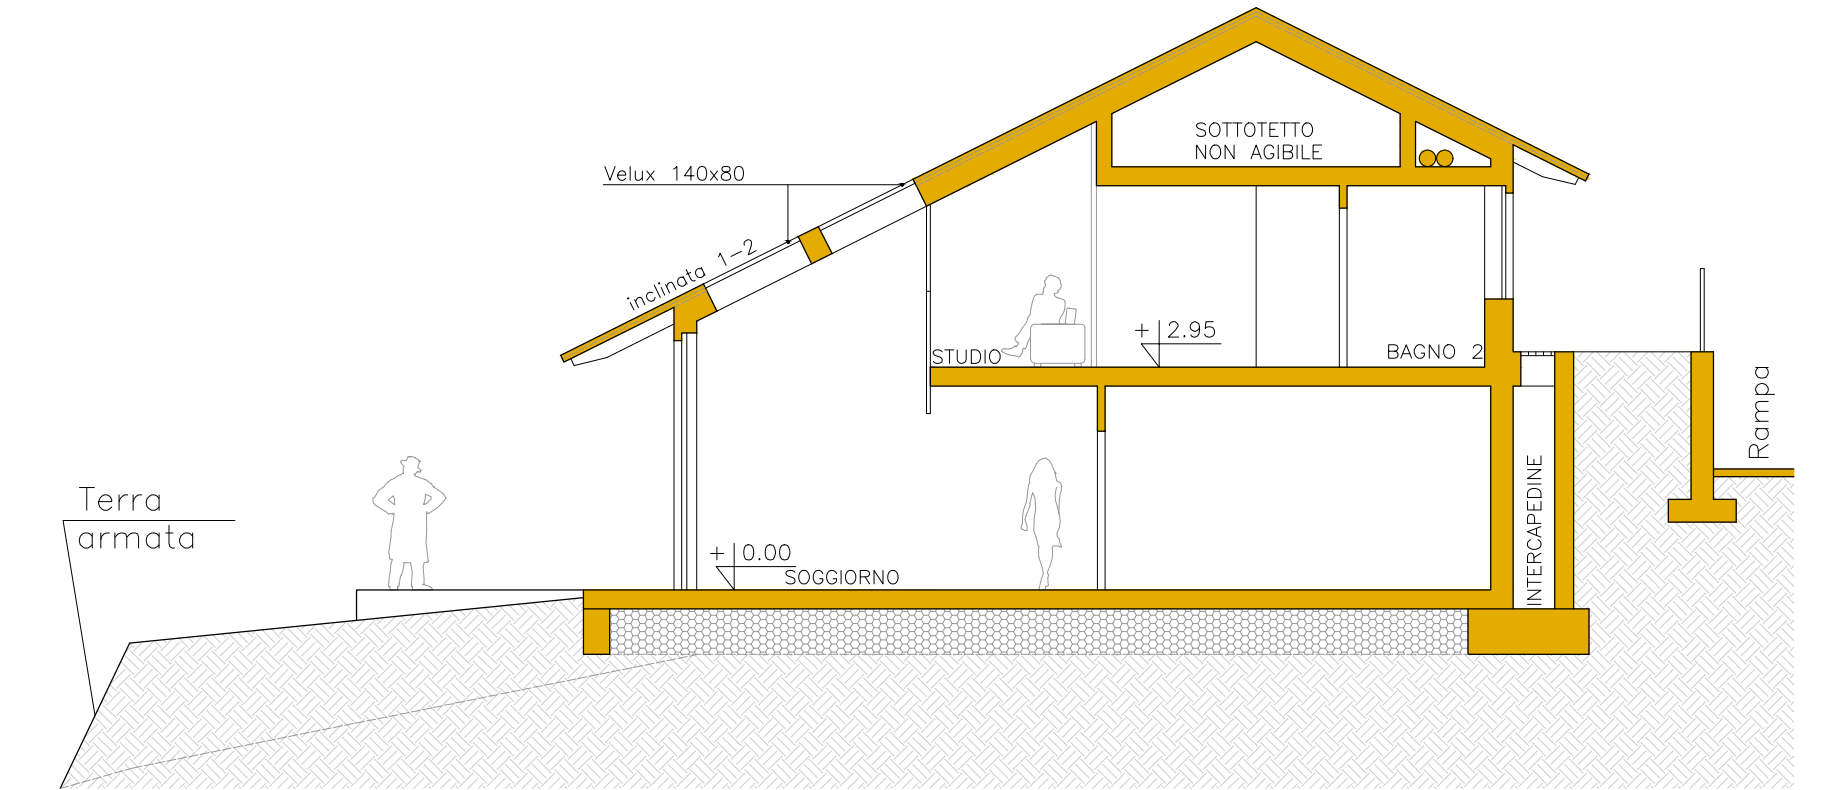

SEZIONE AA

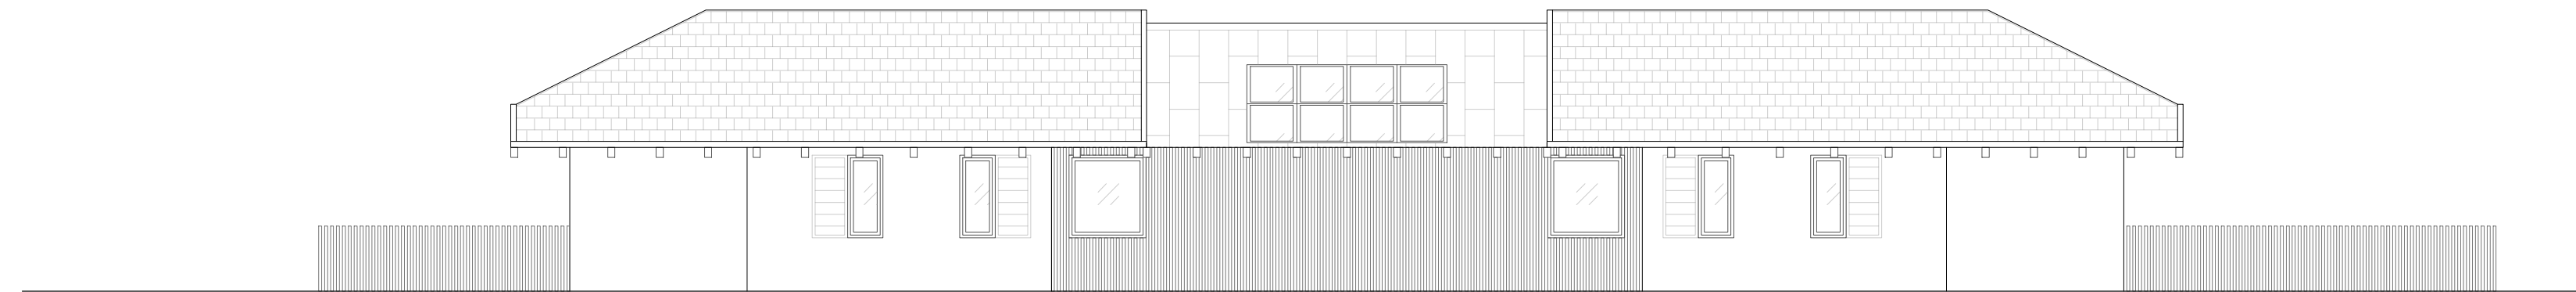

PROSPETTO NORD

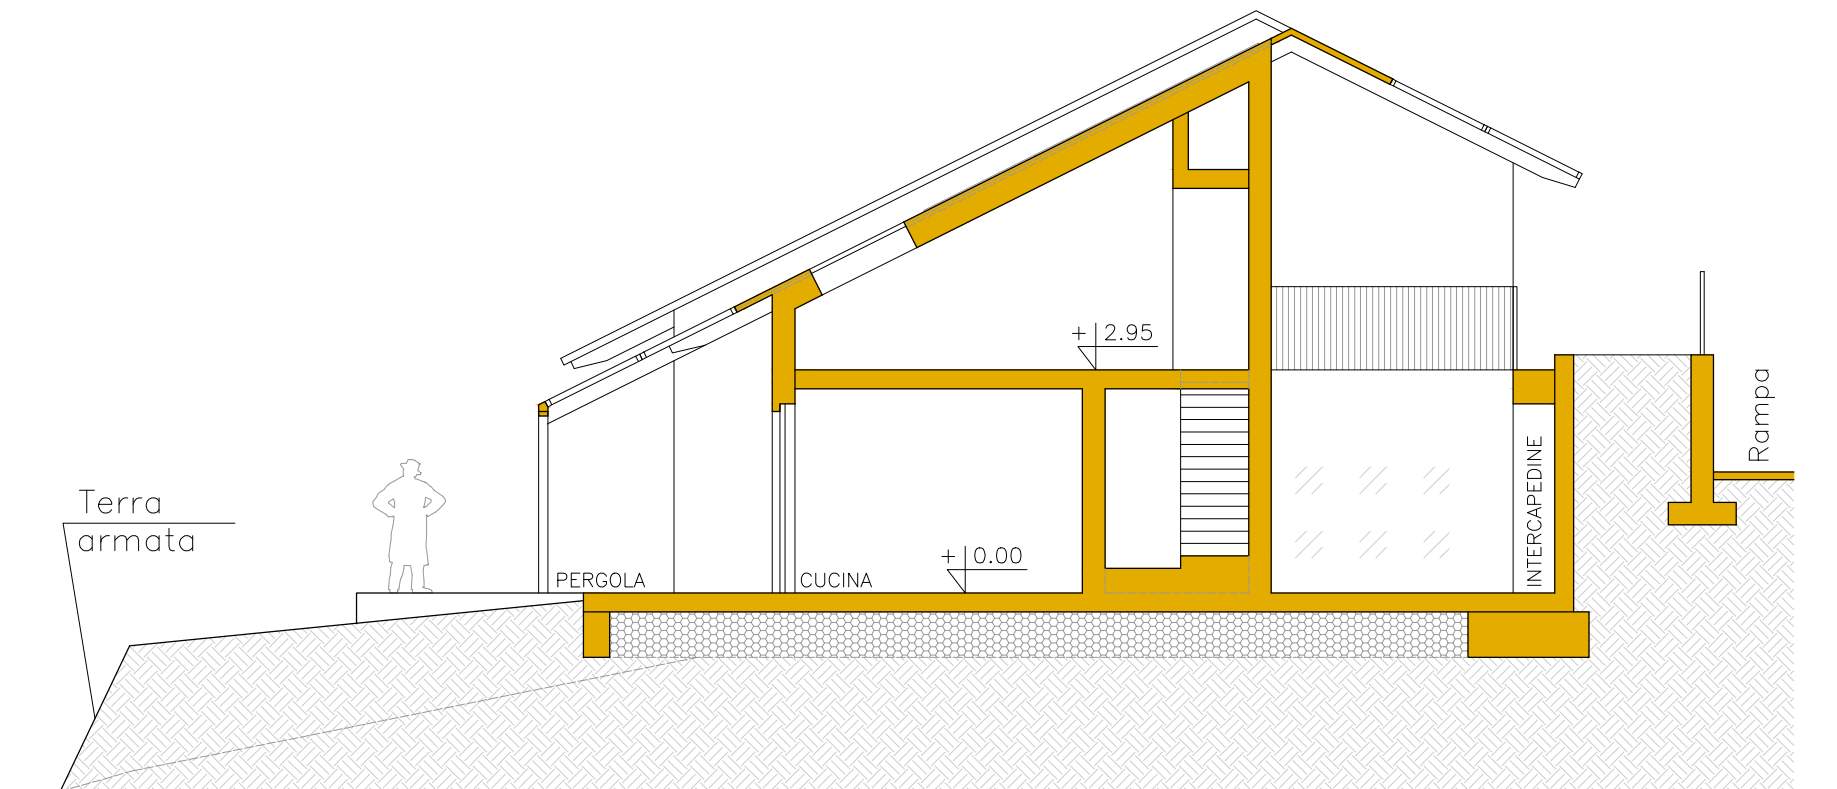

SEZIONE BB

