

ELABORATO PLANIMETRICO

Compilato da:
Carollo Gianluca
Iscritto all'albo:
Geometri
Prov. Verbano Cusio Ossol N. 473

**Agenzia delle Entrate
CATASTO FABBRICATI
Ufficio Provinciale di
Verbano Cusio Ossola**

Comune di Verbania

Protocollo n. del


Sezione:

Tipo Mappale n. del


Dimostrazione grafica dei subalterni

Scala 1 : 500


PIANO TERRA

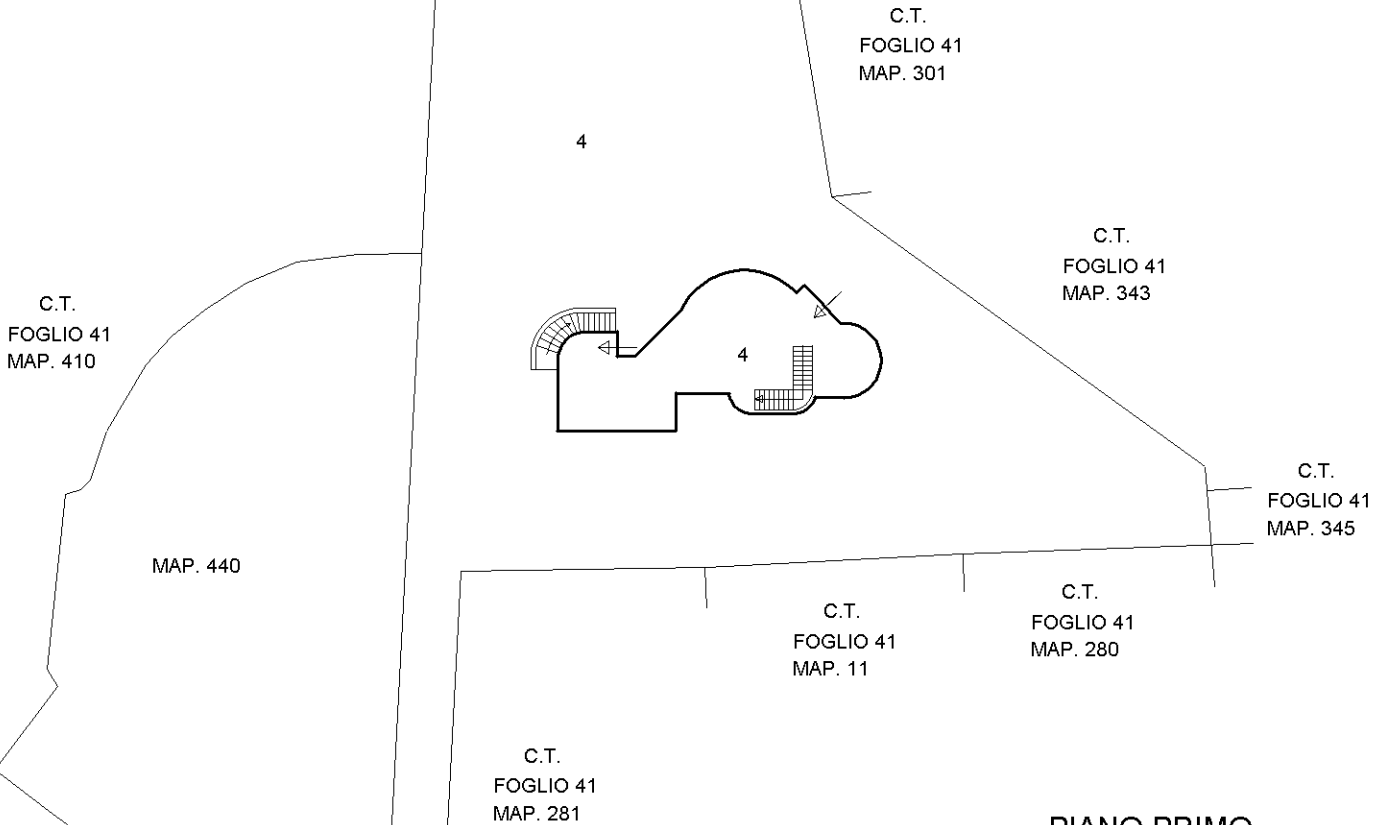


PIANO PRIMO

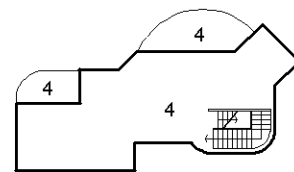


**PIANO SECONDO
(SOTTOTETTO)**

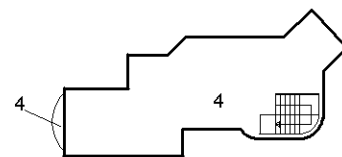

**PIANO INTERRATO
(SEMINTERRATO)**

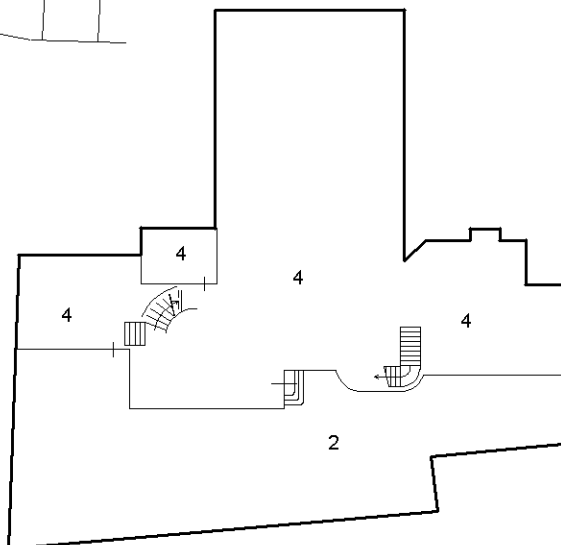


PLANIMETRIA 1 DI 2

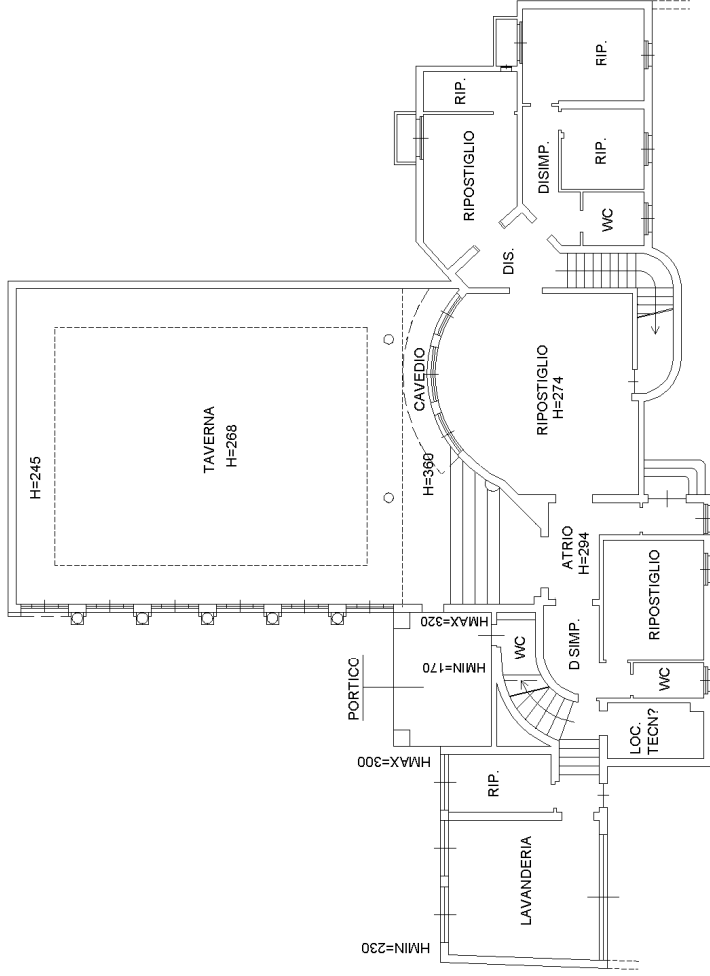


ALTRA U.I.U.


**PIANO INTERRATO
 (SEMINTERRATO)**

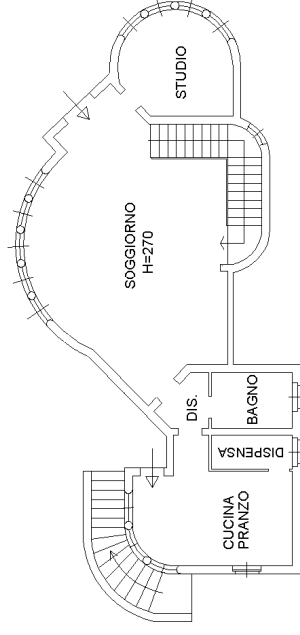

PIANO TERRA

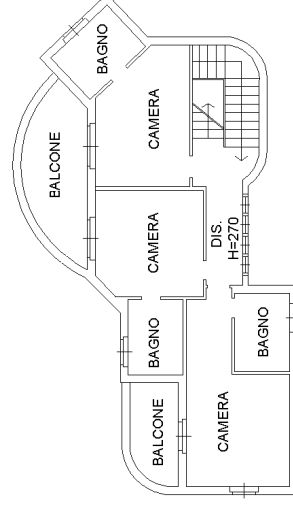

PIANO PRIMO

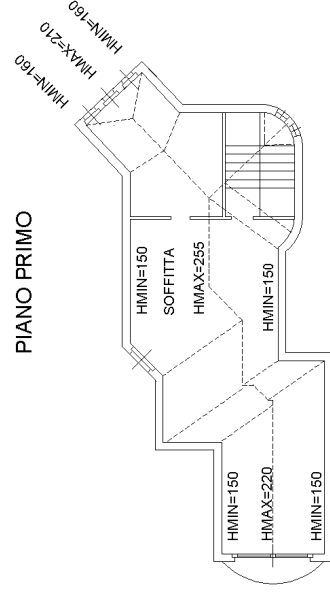

**PIANO SECONDO
 (SOTTOTETTO)**



Agenzia delle Entrate
CATASTO FABBRICATI
Ufficio Provinciale di
Verbano Cusio Ossola

Dichiarazione protocollo n.	del
Comune di Verbania	
Via Intra Premeno (intra)	civ. 63
Identificativi Catastali: Sezione: Foglio: Particella: Subalterno:	Compilata da: Carollo Gianluca Iscritto all'albo: Geometri Prov. Verbano Cusio Ossol N. 473

Planimetria
Scheda n. 2 Scala 1:500

PLANIMETRIA 2 DI 2

