PROSPETTO NORD

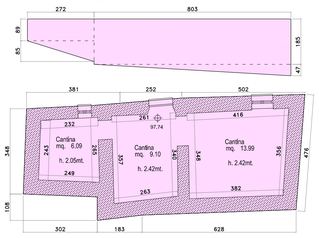

PLANIMETRIA PIANO SEMINTERRATO

- Perimetro Totale.....= 31.66mt
- Superficie Totale.....=49.53mq
- Superficie Prospetto Nord:

  .....(8.03X1.85)= 15.85mq
  .....(8.03X0.47)/2= 1.88mq
  .....(2.72X0.89)= 2.42mq
  .....(2.72X0.85)/2= 1.15mq

- Superficie Totale

  .13/31.66 = 0.67mt

- Volume$_{(virtuale)}$ = h$_{(virtuale)}$ x Superficie Totale = 0.67mt x 49.53mq = 33.18mc

PROSPETTO LATO NORD

PROSPETTO NORD

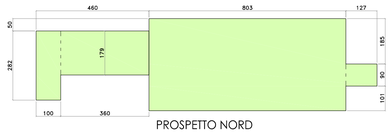

PROSPETTO OVEST

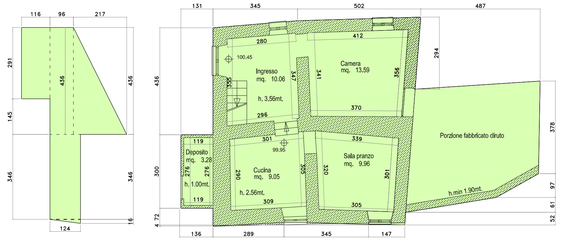

PROSPETTO EST

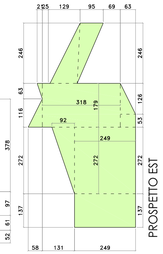

PLANIMETRIA PIANO TERRENO

- Perimetro Totale.....= 45.08mt
- Superficie Totale.....=95.36mq
- Superficie Prospetto Nord:

  .....(3.60X1.79)= 6.44mq
  .....(1.00X2.82)= 2.82mq
  .....(8.03X3.76)= 30.19mq
  .....(1.27X0.90)= 1.14mq

- Superficie Totale Prospetto Nord.....= 40.59mq
- Superficie Prospetto Sud:

  .....(1.78X1.23)= 2.18mq
  .....(0.30X1.41)= 0.42mq
  .....(0.30X1.59)= 0.47mq
  .....(0.29X1.79)= 0.51mq
  .....(0.29X2.03)= 0.58mq
  .....(0.30X2.25)= 0.67mq
  .....(5.86X2.47)= 14.47mq
  .....(5.45X3.80)= 20.71mq

- Superficie Totale Prospetto Sud.....= 40.01mq
- Superficie Prospetto Ovest:

  .....(1.16X2.91)= 3.37mq
  .....(0.96X4.36)= 4.18mq
  .....(2.17X4.46)/2= 4.83mq
  .....(1.24X3.46)= 4.29mq
  .....(1.24X0.16)/2= 0.09mq

  Superficie Totale Prospetto Ovest.....= 16.76mq

- Superficie Prospetto Est:

  .....(0.21X0.63)/2= 0.06mq
  .....(1.29X2.46)/2= 1.58mq
  .....(0.95X2.46)/2= 1.16mq
  .....(0.92X2.72)/2= 0.25mq
  .....(0.58X1.16)/2= 0.33mq
  .....(3.18X1.79)= 5.69mq
  .....(0.63X1.26)/2= 0.39mq
  .....(0.63X0.53)= 0.33mq
  .....(2.49X1.37)= 3.41mq
  .....(2.49X2.72)= 6.77mq

- Superficie Totale Prospetto Est.....= 19.97mq
- Superficie Totale Prospetti.....=117.33mq
- h$_{(virtuale)}$ = $\frac{\text{Superficie Totale Prospetti}}{\text{Perimetro Totale}}$ = 117.33/45.08 = 2.60mt
- Volume$_{(virtuale)}$ = h$_{(virtuale)}$ x Superficie Totale = 2.60mt x 95.36mq = 247.93mc

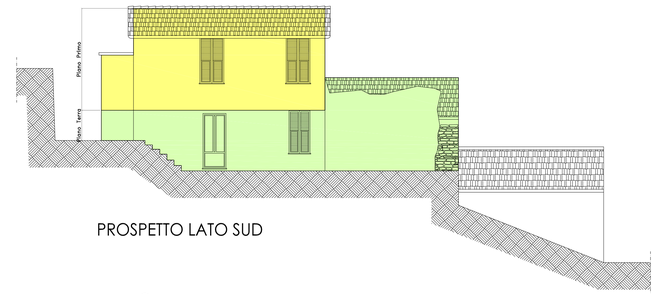

PROSPETTO LATO SUD

PROSPETTO SUD

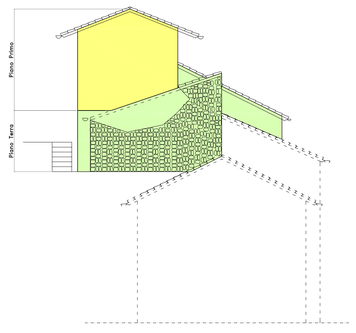

PROSPETTO LATO EST

PROSPETTO NORD

PROSPETTO OVEST

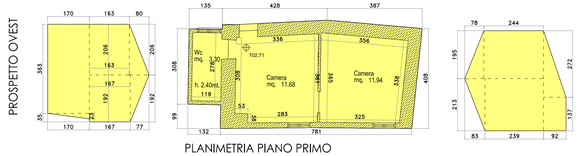

PROSPETTO EST

PLANIMETRIA PIANO PRIMO

- Perimetro Totale.....= 27.01mt
- Superficie Totale.....=38.26mq
- Superficie Prospetto Nord:

  .....(8.03X2.72)= 21.84mq
  .....(1.27X2.58)= 3.27mq

- Superficie Totale Prospetto Nord.....= 25.11mq
- Superficie Prospetto Sud:

  .....(1.31X2.25)= 2.94mq
  .....(7.81X4.15)= 32.41mq

- Superficie Totale Prospetto Sud.....= 35.35mq
- Superficie Prospetto Ovest:

  .....(1.70X3.63)= 6.17mq
  .....(1.70X0.23)/2= 0.19mq
  .....(1.63X2.06)= 3.35mq
  .....(1.67X1.92)= 3.20mq
  .....(0.80X2.06)/2= 0.82mq
  .....(0.77X1.92)/2= 0.73mq

  Superficie Totale Prospetto Ovest.....= 14.46mq

- Superficie Prospetto Est:

  .....(0.78X1.95)/2= 0.76mq
  .....(2.44X1.95)= 4.75mq
  .....(0.83X2.13)= 1.76mq
  .....(2.39X2.13)= 5.09mq
  .....(0.92X2.72)= 2.50mq
  .....(0.92X1.37)= 1.26mq

- Superficie Totale Prospetto Est.....= 16.12mq
- Superficie Totale Prospetti.....=91.04mq
- h$_{(virtuale)}$ = $\frac{\text{Superficie Totale Prospetti}}{\text{Perimetro Totale}}$ = 91.04/27.01 = 3.37mt
- Volume$_{(virtuale)}$ = h$_{(virtuale)}$ x Superficie Totale = 3.37mt x 38.26mq = 128.93mc

PROSPETTO LATO OVEST

- Volume$_{(virtuale)}$Esistente: 33.18mc + 247.93mc + 128.93mc = 410.04mc
- incremento 35%
- Volume$_{(virtuale)}$(35%) = 410.04mc + 35% = 553.55mc

COMUNE DI ALASSIO
Provincia di Savona

INTERVENTO DI RISTRUTTURAZIONE EDILIZIA AI SENSI DELL'ART.3 DEL D.P.R. 380/2001 E S.M.I. MEDIANTE INTERVENTO DI DEMOLIZIONE E COSTRUZIONE AI SENSI DELL'ART.7 DELLA L.R.49/2001 E S.M.I. SU FABBRICATO SITO IN Borgata Porcella 55, Fraz. Moglio - 17031 - Alassio (SV)
Fg. 17 - Particella 560-561

STUDIO DI INGEGNERIA - Dott. Ing. Andrea GALLINO
ANDREA GALLINO INGEGNERE Ordine degli Ingegneri della Provincia di Savona n.1287
Piazza XX Settembre, civ.n.24 - 17031 - ALBENGA - SV
Tel./Fax. +39.0182.200355 - mob. +39.335.8143188
e-mail: info@andreagallino.it - PEC: andreagallino1@ingpec.eu

PROGETTO ARCHITETTONICO

I RICHIEDENTI :
ACCORNERO Patrizia - Nato a Grugliasco (TO) il 28/07/1961
Residente in Montecarlo (Monaco), Boulevard Suisse n.1
C.F. : CCR PRZ 61L68 E219D

SCALA Sergio - Nato a Torino il 30/05/1959
Residente in Montecarlo (Monaco), Boulevard Suisse n.1
C.F. : SCL SRG 59E30 L219T

REVISIONI	DATA	DESCRIZIONE	VISTO

OGGETTO :
CONTI STATO ATTUALE

TAVOLA
02

SCALA 1:100

REDAZIONE PROGETTO STRUTTURALE

PROGETTISTI:
Dott. Ing. Andrea GALLINO

COLLABORATORE:

FIRME:

Non è permesso consegnare a terzi o riprodurre questo documento, né utilizzare il contenuto o renderlo comunque noto a terzi, senza la nostra esplicita autorizzazione. Ogni infrazione comporta il risarcimento del danno subito. E' fatta riserva di tutti i diritti derivanti da brevetti o modelli.