

del

orino

civ. 2

Identificativi Catastali:

Sezione:

Foglio: 1220

Particella: 53

Subalterno: 2

Compilata da:

Catalano Ferdinando

Iscritto all'Albo:

Architetti


Prov. Torino

1917



CORSO SAN MARTINO

VIA CARLO BOUCHERON

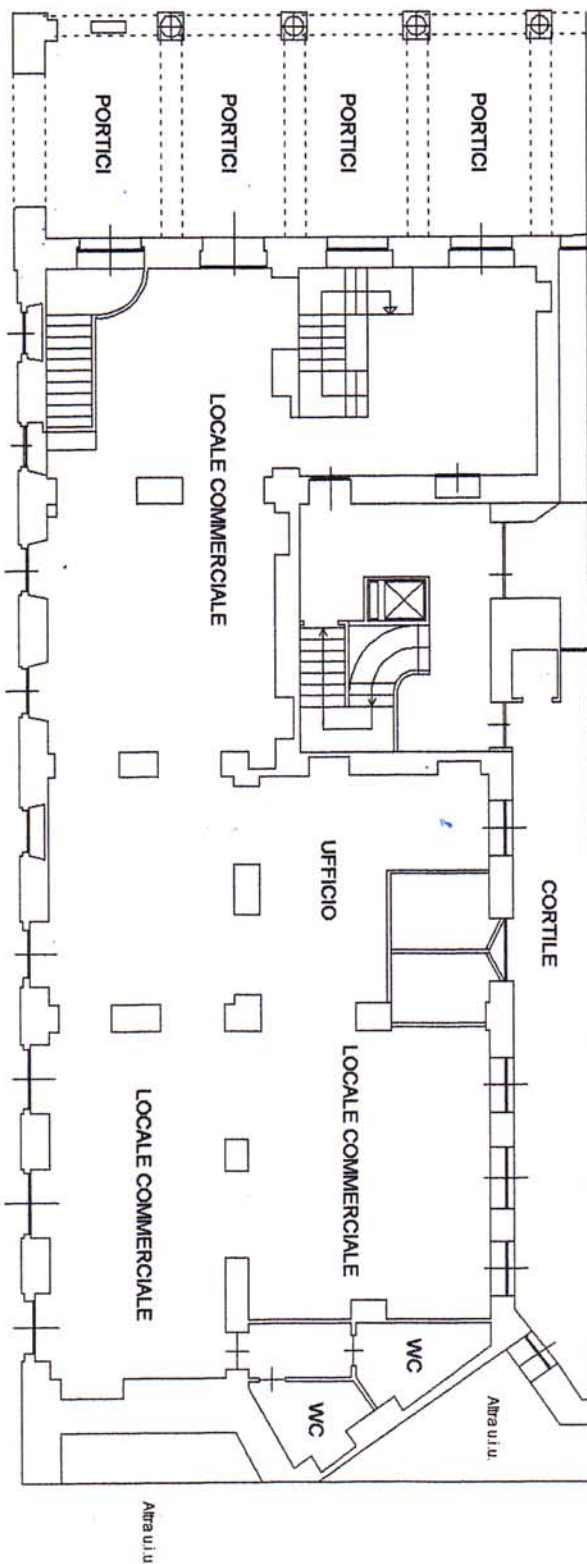

PIANTA PIANO TERRA

H. = 3,50