

Agenzia delle Entrate
CATASTO FABBRICATI
Ufficio Provinciale di
Torino

Dichiarazione protocollo n. TO0335187 del 20/12/2018

Planimetria di u.i.u. in Comune di Riva Presso Chieri

Via Luigi Michele Barberis

civ. 3

Identificativi Catastali:

Sezione:

Foglio: 19

Particella: 217

Subalterno: 108

Compilata da:
Pirocca Paolo

Iscritto all'albo:
Geometri

Prov. Torino



N. 06575

Scheda n. 1

Scala 1:200

PIANO INTERRATO

H = 2,40 mt.

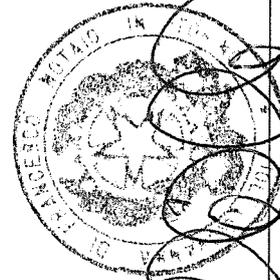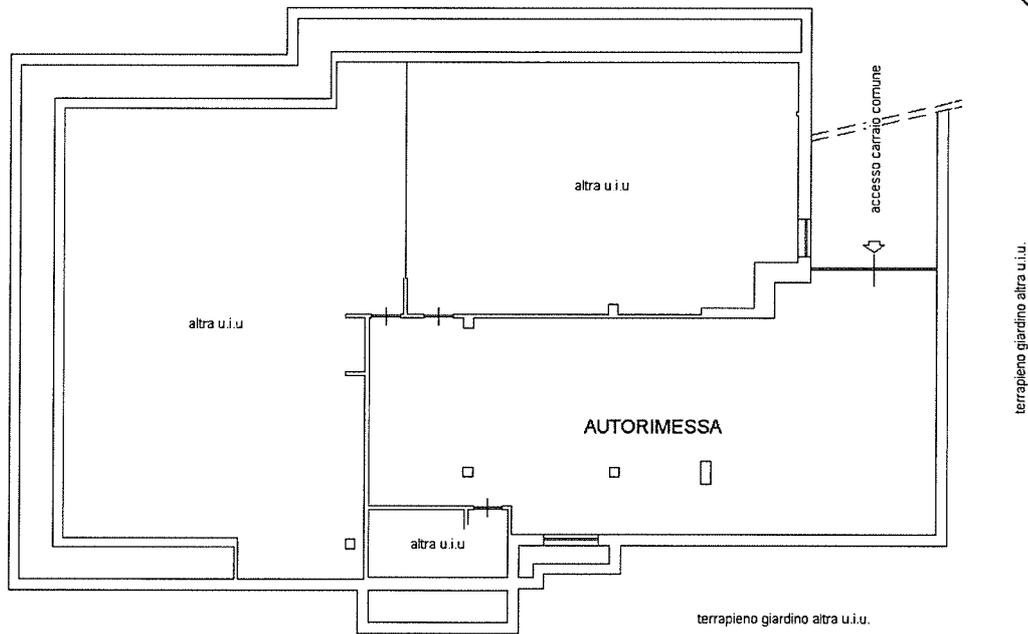

Alessio Lancia
manca lista Malo
Francesco Pirelli *Joao Malo*



Ultima planimetria in atti