

MODULARIO  
F. 10/1000 - 492



MINISTERO DELLE FINANZE  
DIREZIONE GENERALE DEL CATASTO E DEI SERVIZI TECNICI ERARIALI

Lire  
200


# 81 NUOVO CATASTO EDILIZIO URBANO

(R. DECRETO-LEGGE N° APRILE 1939, N. 652)

Planimetria dell'immobile situato nel Comune di ASTI Via C.SO CASALE N.30

Ditta S.A.P.A. - SOCIETA' ASTESE FABBRICAZIONE ABRASIVI SOCIETA' IN NOME COLLETTIVO

Allegata alla dichiarazione presentata all'Ufficio Tecnico Erariale di ASTI

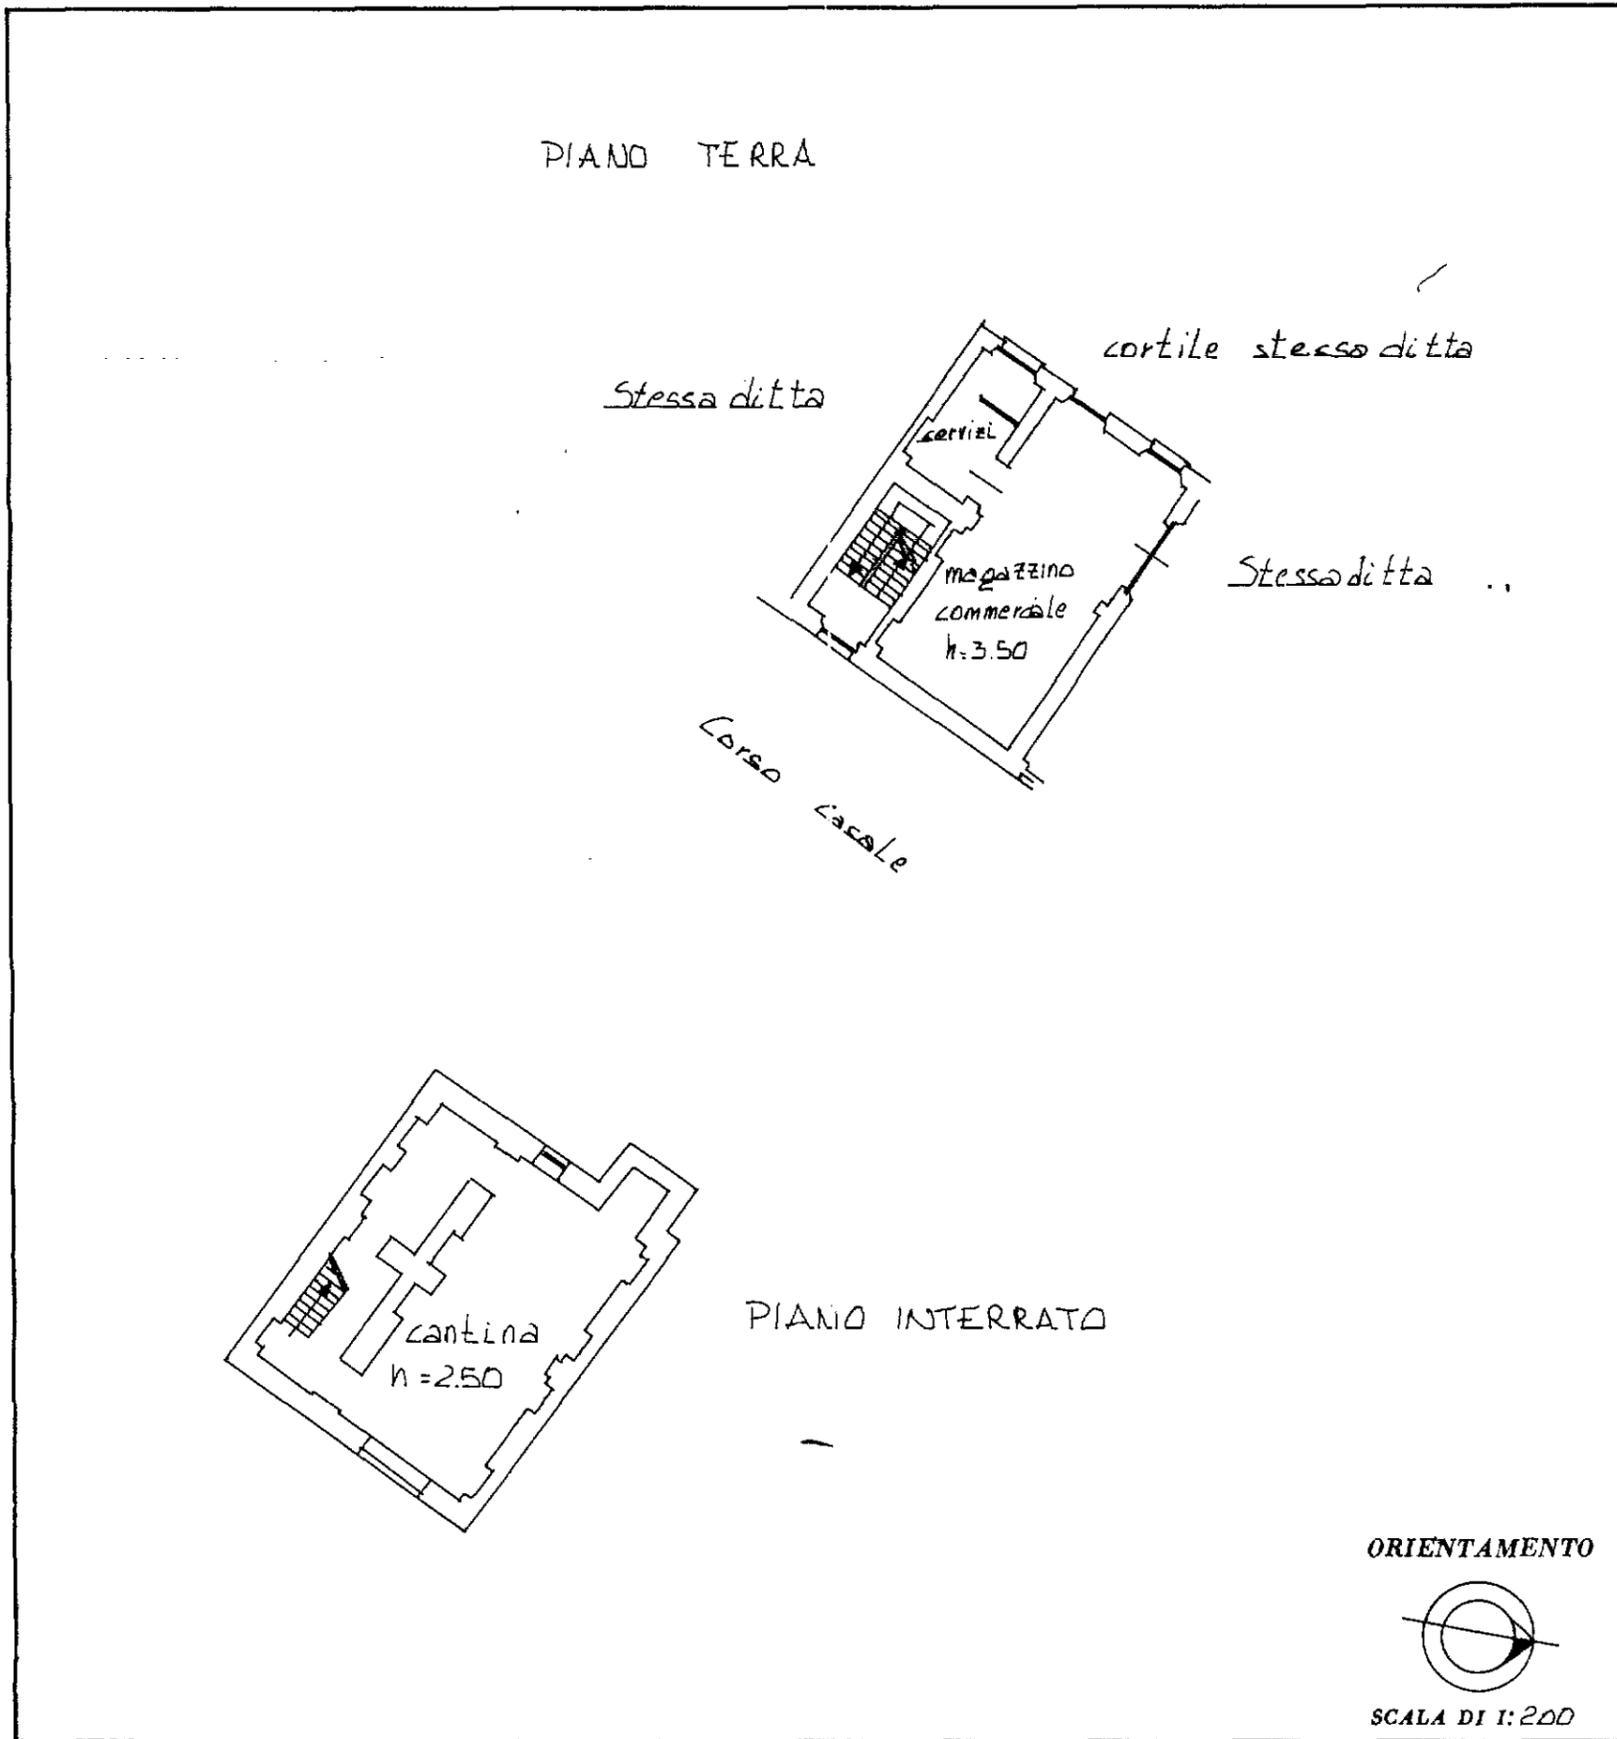

SPAZIO RISERVATO PER LE ANNOTAZIONI D'UFFICIO

DATA  
PROT. N°

Foglio 81 MAPPA 216 SB 1

Compilata dal \_\_\_\_\_

(Titolo, nome e cognome del tecnico)  
ARCH. DI SARATO NICOLA

Iscritto all'Albo de \_\_\_\_\_

della Provincia di ASTI DOC. 13

DATA \_\_\_\_\_

Firma: *D. Sarato*

