
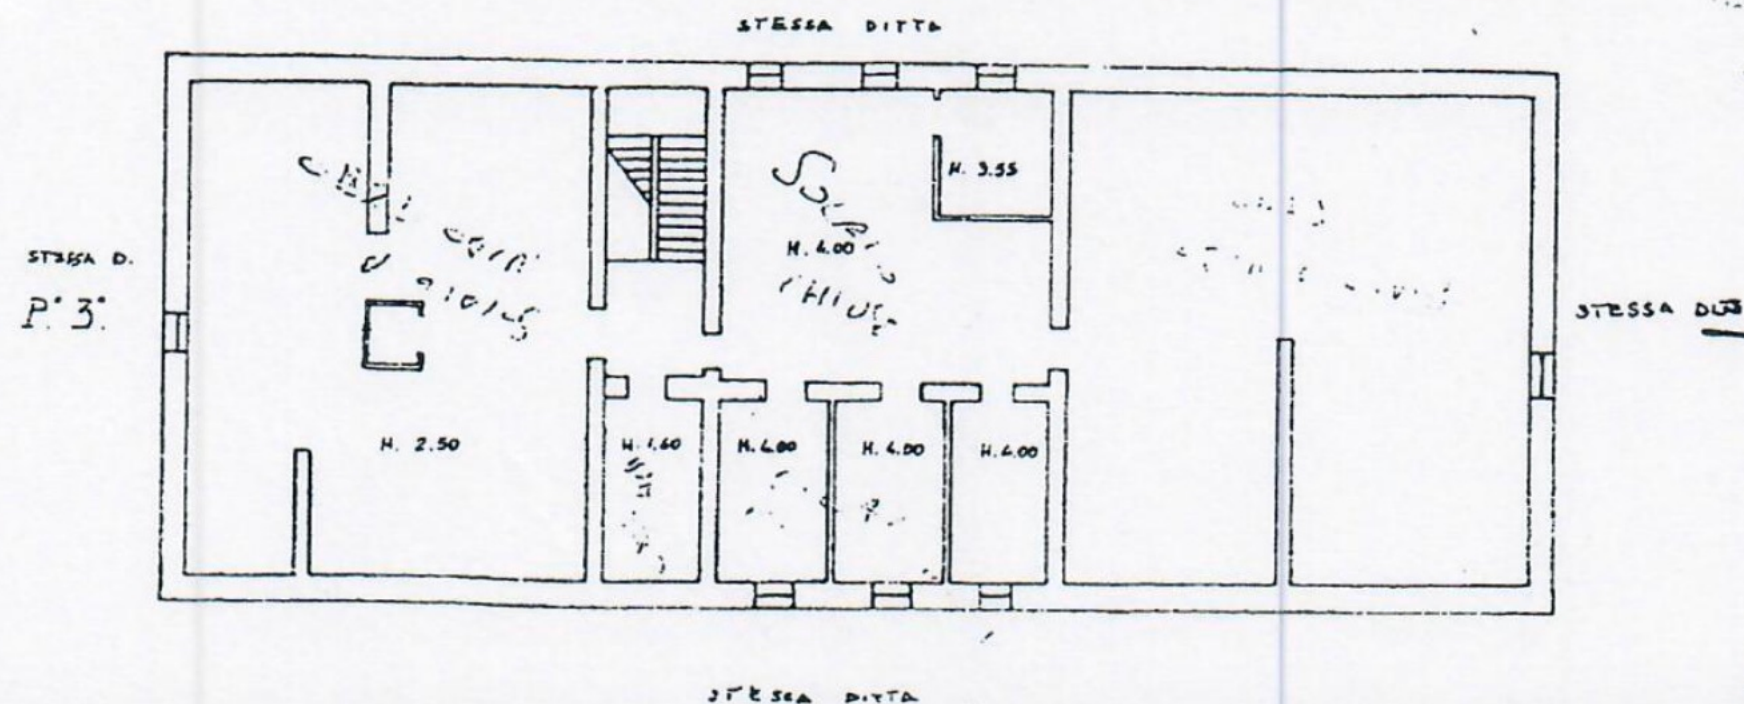
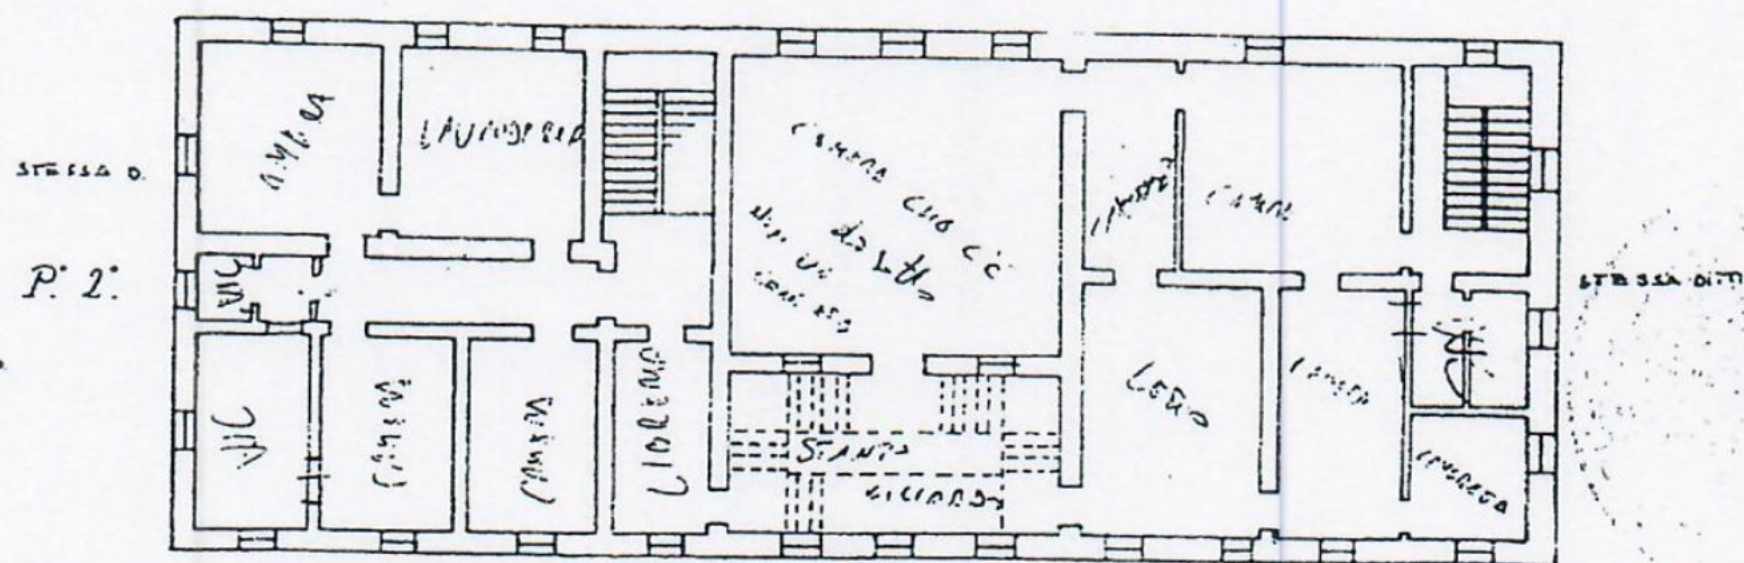
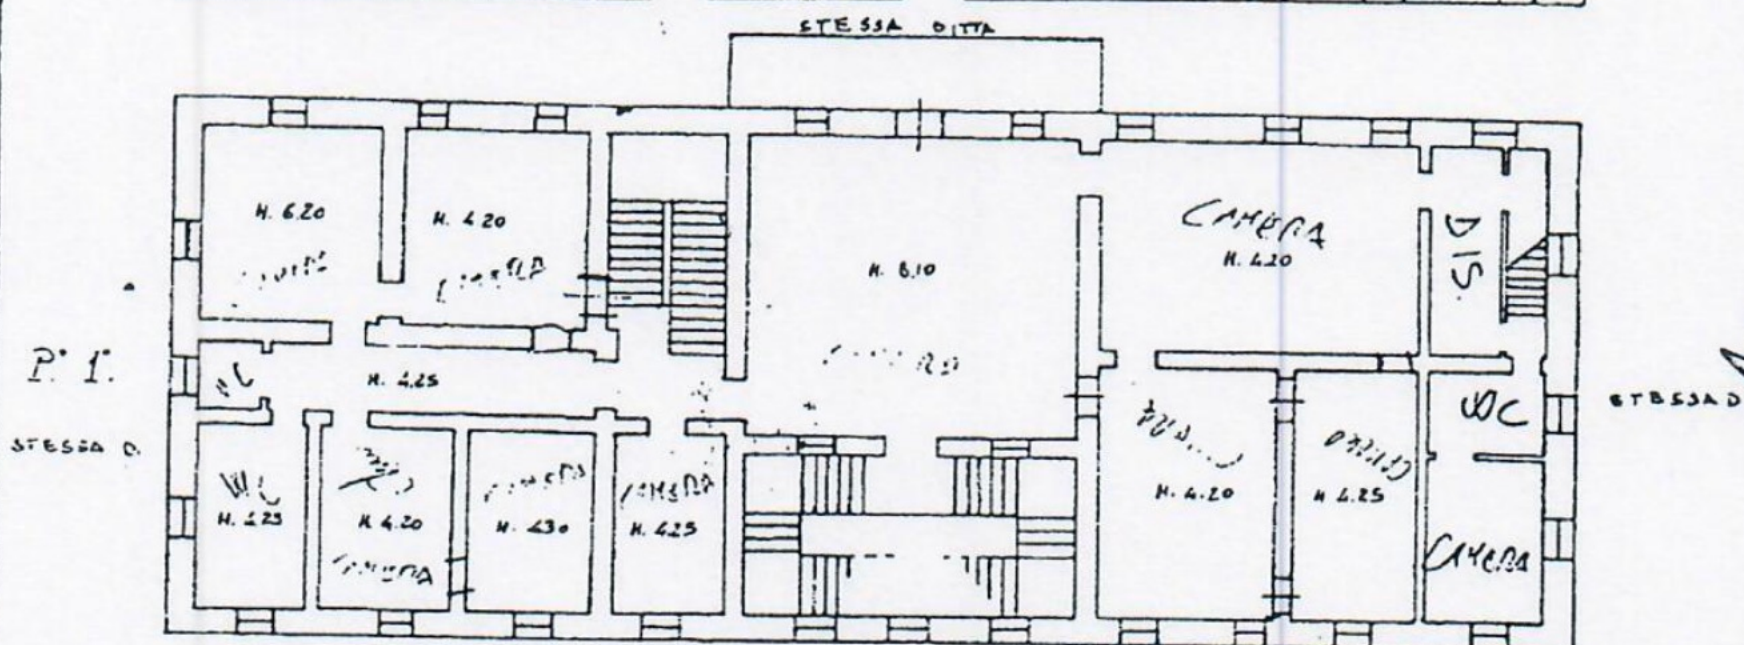


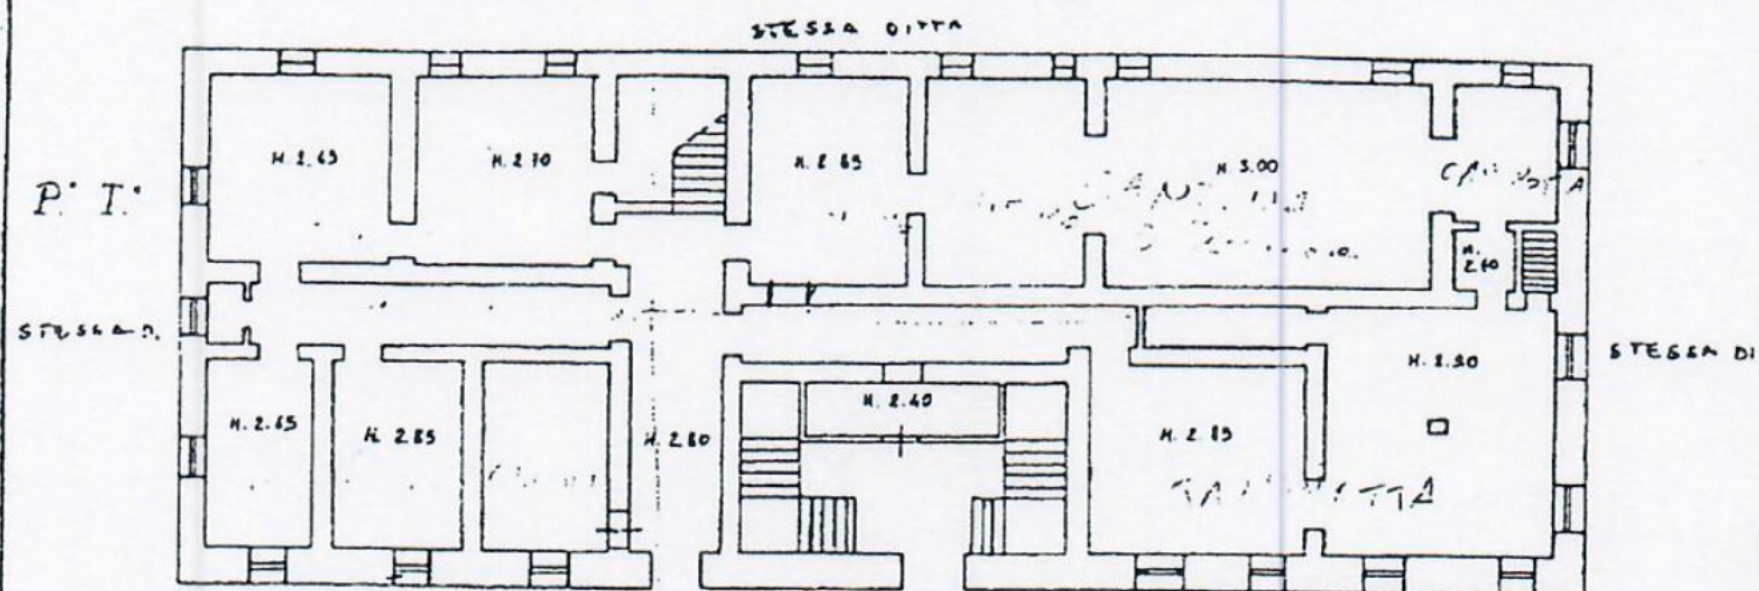


Planimetria dell'immobile situato nel Comune di Fossano Via Fr. Piovani - Via Maddalena 46

Ditta MARESCO PIETRO n. 12 del 1915 (C.F. MRNPTR15L08L219L)

Allegata alla dichiarazione presentata all'Ufficio Tecnico Erariale di CUNEO

Allegato a scheda L.G. 87239

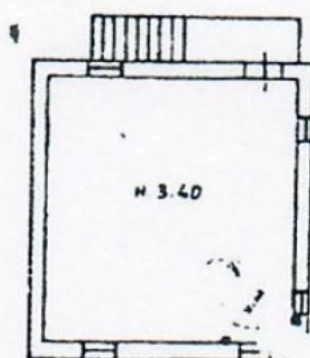


PIANO PRIMO



PIANO PRIMO

STESSA DITTA
PIANO TERRENO

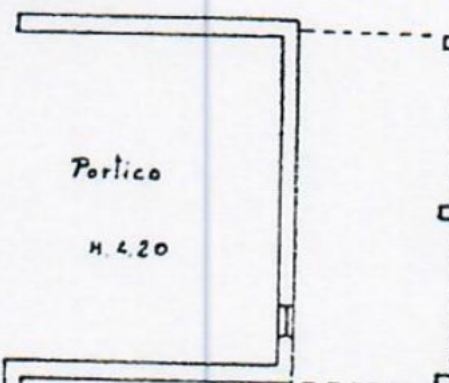

Portico

H. 4.20


STESSA DITTA

10 metri

STESSA DITTA

H. 3.50

STESSA DITTA

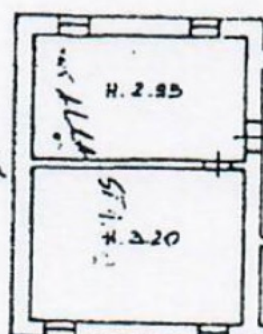

H. 2.85

Sf. 1.1.1

H. 3.20

H. 6.50

H. 3.05

STESSA DITTA

STESSA DITTA

ORIENTAMENTO



SCALA DI 1: 200

SPAZIO RISERVATO PER LE ANNOTAZIONI D'UFFICIO

DATA

PROT. N°

136

Compilata dal GEOMETRA

(Titolo, nome e cognome del tecnico)

GIUSEPPE LAMBERTI

Iscritto all'Albo dei GEOMETRI

della Provincia di CUNEO

DATA

Maresco Pietro
Pietro Maresco
Geometra
10 metri
136
136
136



MINISTERO DELLE FINANZE

Live
200

NUOVO CATASTO EDILIZIO URBANO

(R. DECARTE-LECOE 13 AVRIL 1949, N. 632)


Planimetria dell'immobile situato nel Comune di Fossano Via Maddalena 46

Ditta MARENCO PIETRO n. 6 TORINO P. 8/07/1915 (C.F. MARENPIRISLOBL219L) p. 24/48. Torino


Allegata alla dichiarazione presentata all'Ufficio Tecnico Erariale di CUNEO

Allegato scheda LG 87240.

PIANO TERRENO

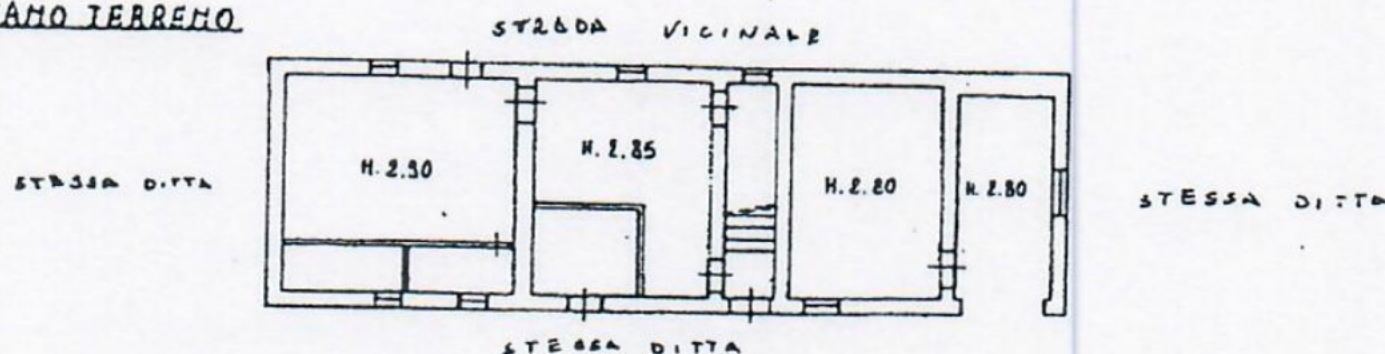

PIANO PRIMO

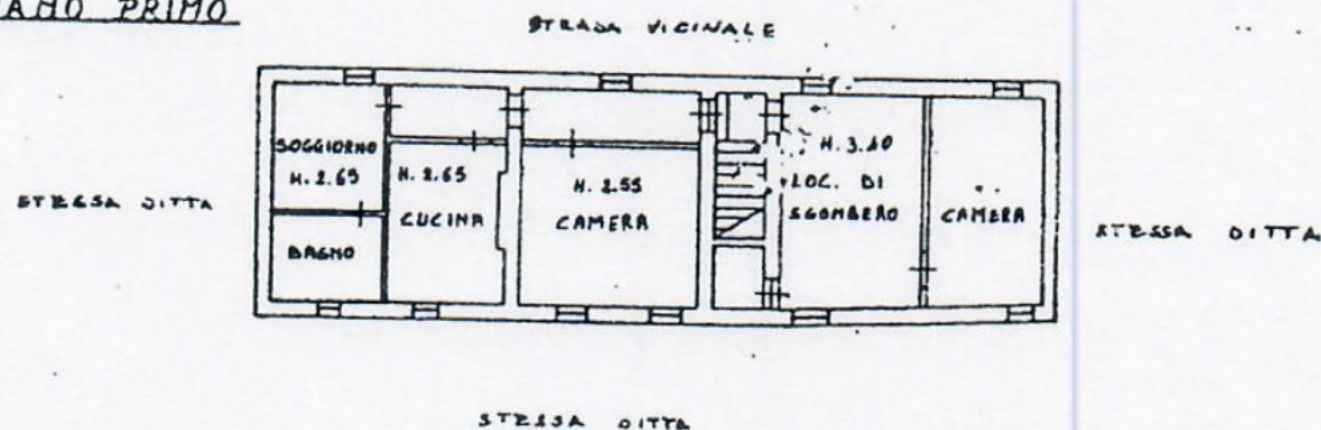

ORIENTAMENTO



Deposito ex stalla
H media: m 3,10

Pendizzo
H media: m 2,85

Rip.

Stessa Ditta

Stessa Ditta

PIANO TERRENO

Deposito ex fienile
H media: m 3,20

Stessa Ditta


PIANO PRIMO


 N. to Morris Day *James Allen New*
 to Charles for *Center*

metria in atti

Lato, Strada vicinale

Stessa Ditta

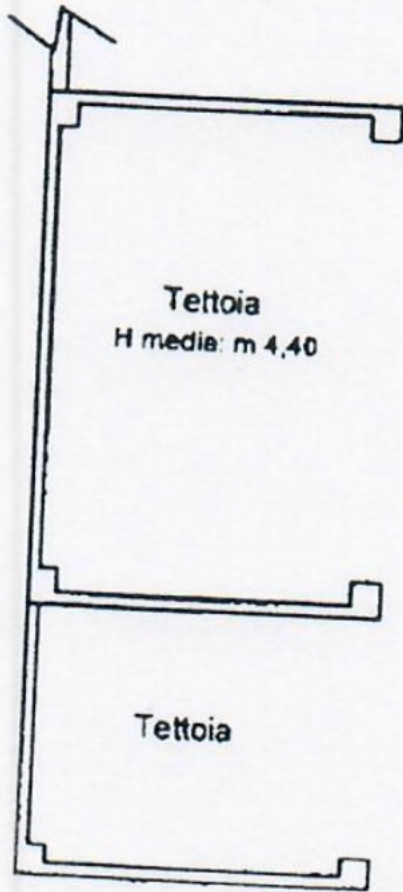

Stessa Ditta

Stessa Ditta

PIANO TERRENO

NORD

her to chance
Very With Merces
Dear Peter

NORD

Hilary Allen
New Mexico