Agenzia delle Entrate
CATASTO FABBRICATI
Ufficio Provinciale di
Alessandria

Dichiarazione protocollo n. AL0050729 del 21/07/2022

Comune di Alessandria

Via Falamera (valle San Bartolomeo) civ. 41

Identificativi Catastali:
Sezione:
Foglio: 17
Particella: 19
Subalterno: 701

Compilata da:
Ilacqua Simone

Iscritto all'albo:
Geometri

Prov. Milano N. 11546

Planimetria
Scheda n. 1 Scala 1:200

Piano Primo

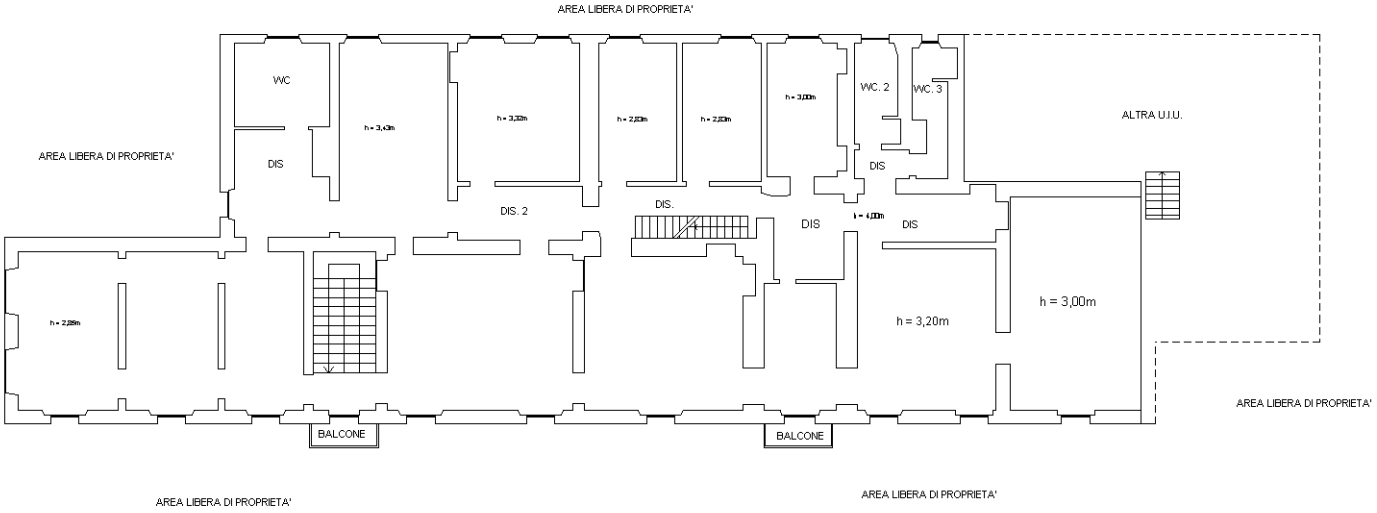

Piano Terra

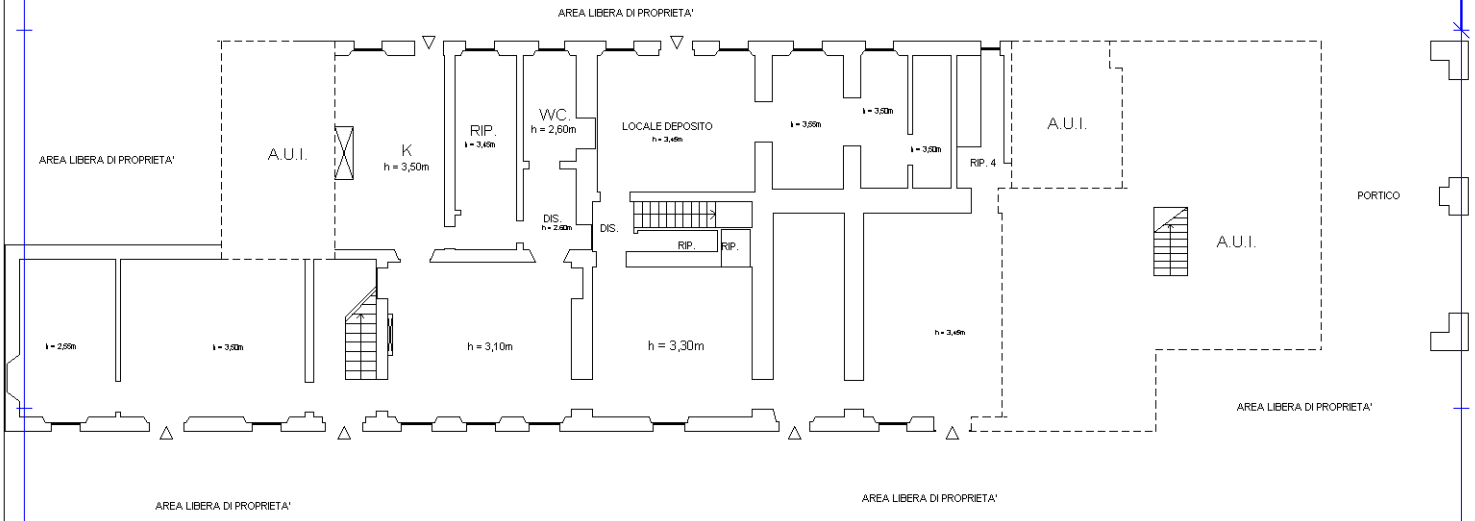

10 mm

Catasto dei Fabbricati - Situazione al 11/11/2024 - Comune di ALESSANDRIA(A182) - < Foglio 17 - Particella 19 - Subalterno 701 >
VIA FALAMERA n. 75 Piano T-1

Ultima planimetria in atti