


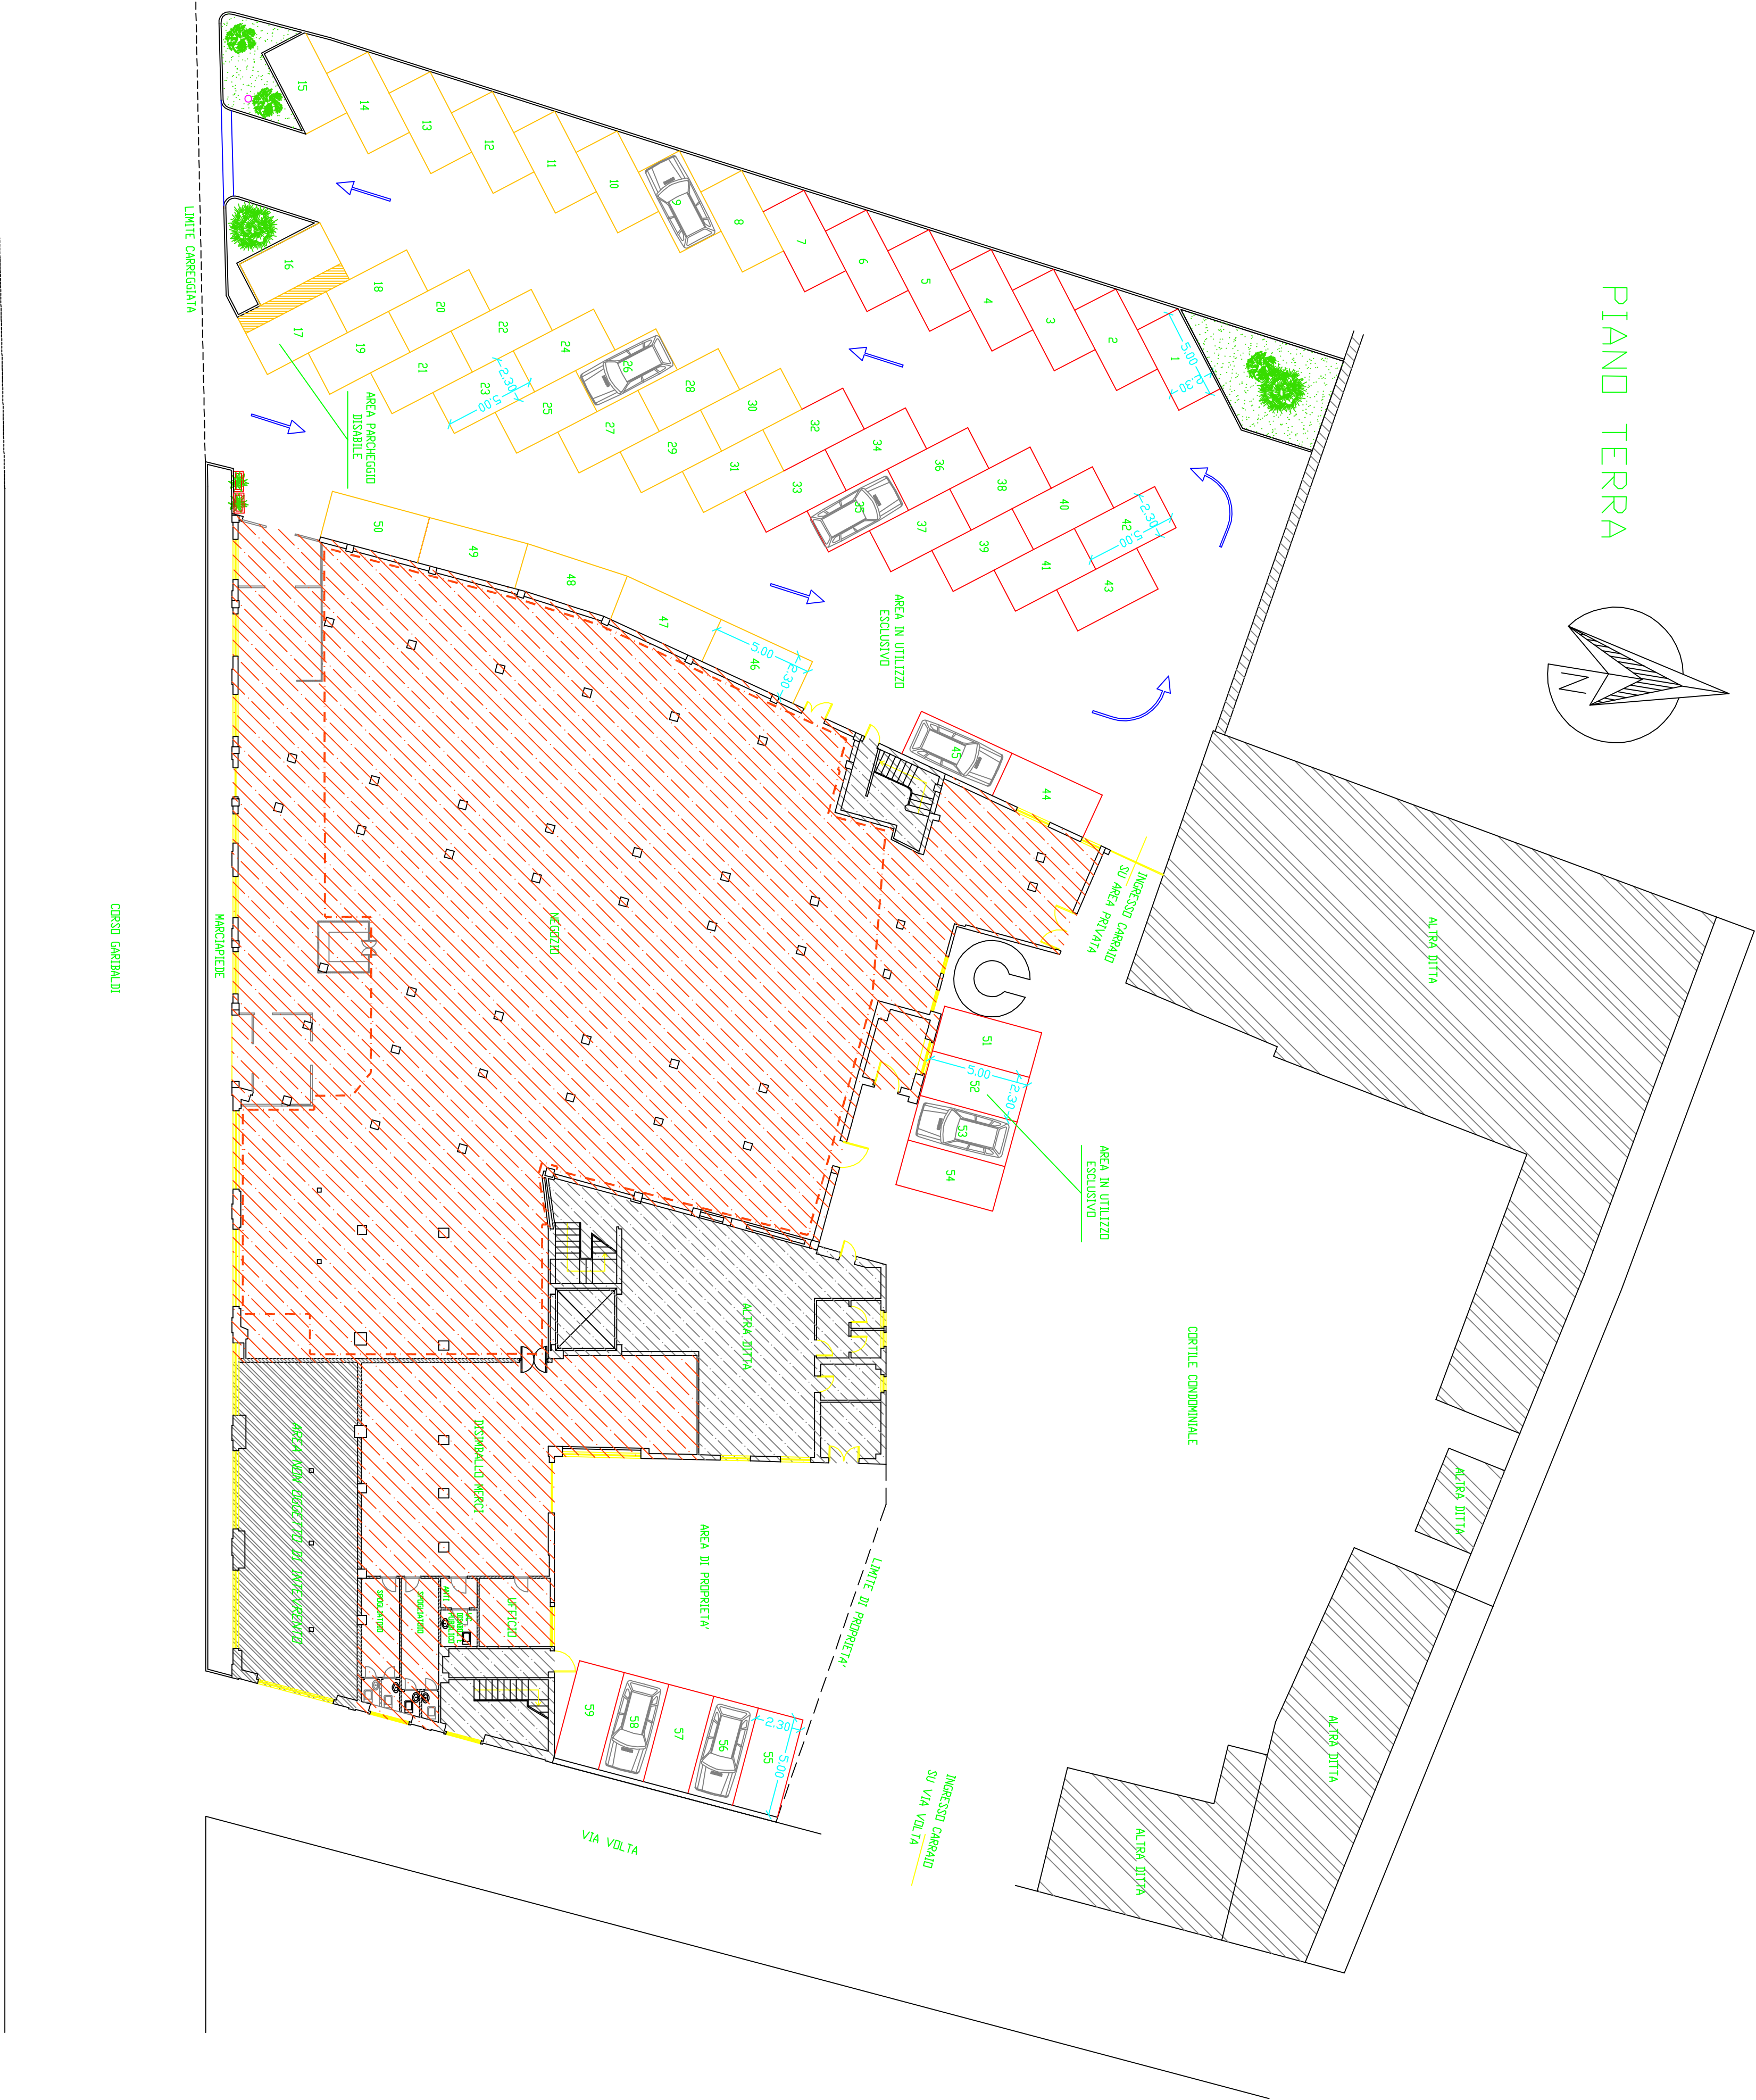

AREE CONDOMINIALI

AREA DI PROPRIETA' NON OGGETTO DI INTERVENTO

AREA SUPERMERCATO

AREA A VENDITA = 850 mq

POSTI AUTO AD USO ESCLUSIVO

POSTI AUTO AD USO PUBBLICO

CALCOLO DEGLI STANDARD DI PARCHEGGIO IN BASE AI CRITERI DELLA L.R. 28/1999:

TIPOLOGIA STRUTTURA: M-SAM 2


SUPERFICIE DI VENDITA: 400-900MQ

METODO DI CALCOLO: $N=35+0,05S-400=57,5$

NR. POSTI AUTO IN PROGETTO: 59 > 57,5

POSTI AUTO AD USO PUBBLICO: $57,5 \times 50\% = 28,75$

POSTI AUTO AD USO PUBBLICO IN PROGETTO = 29

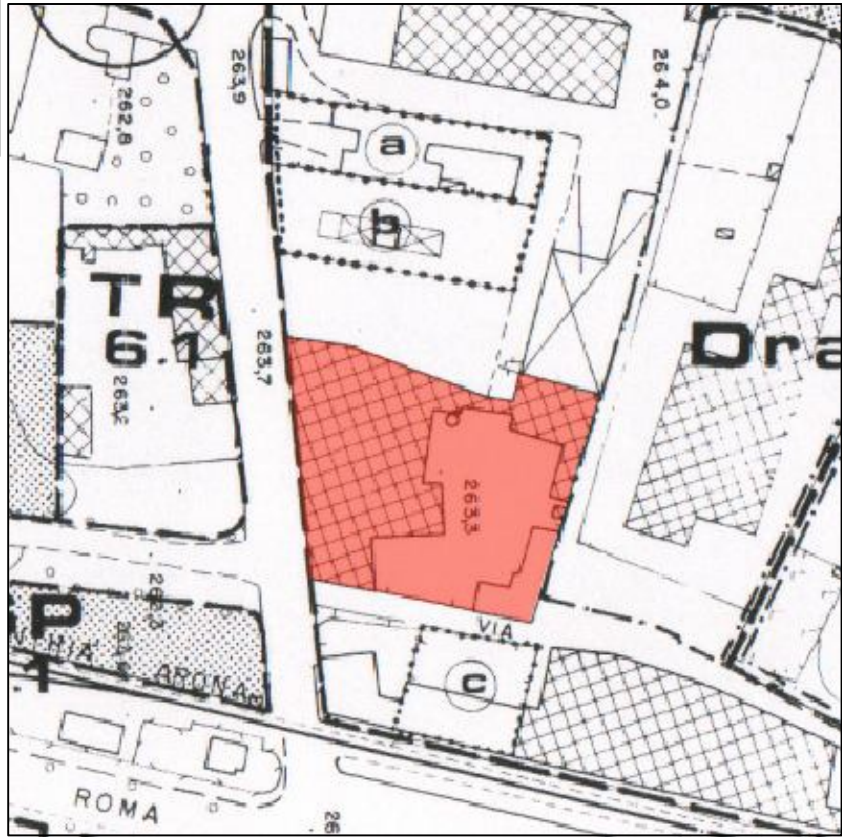

STUDIO TECNICO

GEOM. ANTONIO GIOIA (GEOM. DAVIDE MARIO FASSONE)
P.zza C. Battisti, n.1 28061 Biandrate (NO) Tel. 0321-833881 Fax 0321-811174

Comittente: Sig. DE FEO LUCA

Scala: 1:200

Oggetto: Ristrutturazione immobile ex "ECO-TEX"

Titolo Tecnico: Sistema delle aree e parcheggio PROGETTO

Proprietario: Geom. Davide Mario Fassone

Data: 20.11.2003

Numero: 8

Disegno e Firma: [Firma]