Data presentazione: 18/12/1992 - Data: 16/07/2025 - n. T96558 - Richiedente: BRTLSS95L43C722J

1894

MODULARIO
f. rig. ramo. 481

62

MINISTERO DELLE FINANZE
DIREZIONE GENERALE DEL CATASTO E DEI SS.TT.EE.

CATASTO EDILIZIO URBANO (RDL 13-4-1939, n. 652)

MOD **BN** (CEU)

LIRE 385

Planimetria di u.i.u. in Comune di TORINO via G. DA VERAZZANO civ. 16

SOSTITUZIONE DELLA PLANIMETRIA -
PER DIVISIONE : F° 181 n° 1515 SUB. 25
ASSUME NUOVO IDENTIFICATIVO CATASTALE :
F° 181 N° 1515 SUB. 43 (INT. R)

PROPR. CONDOMINIO DI CORSO MEDITERRANEO 134-136

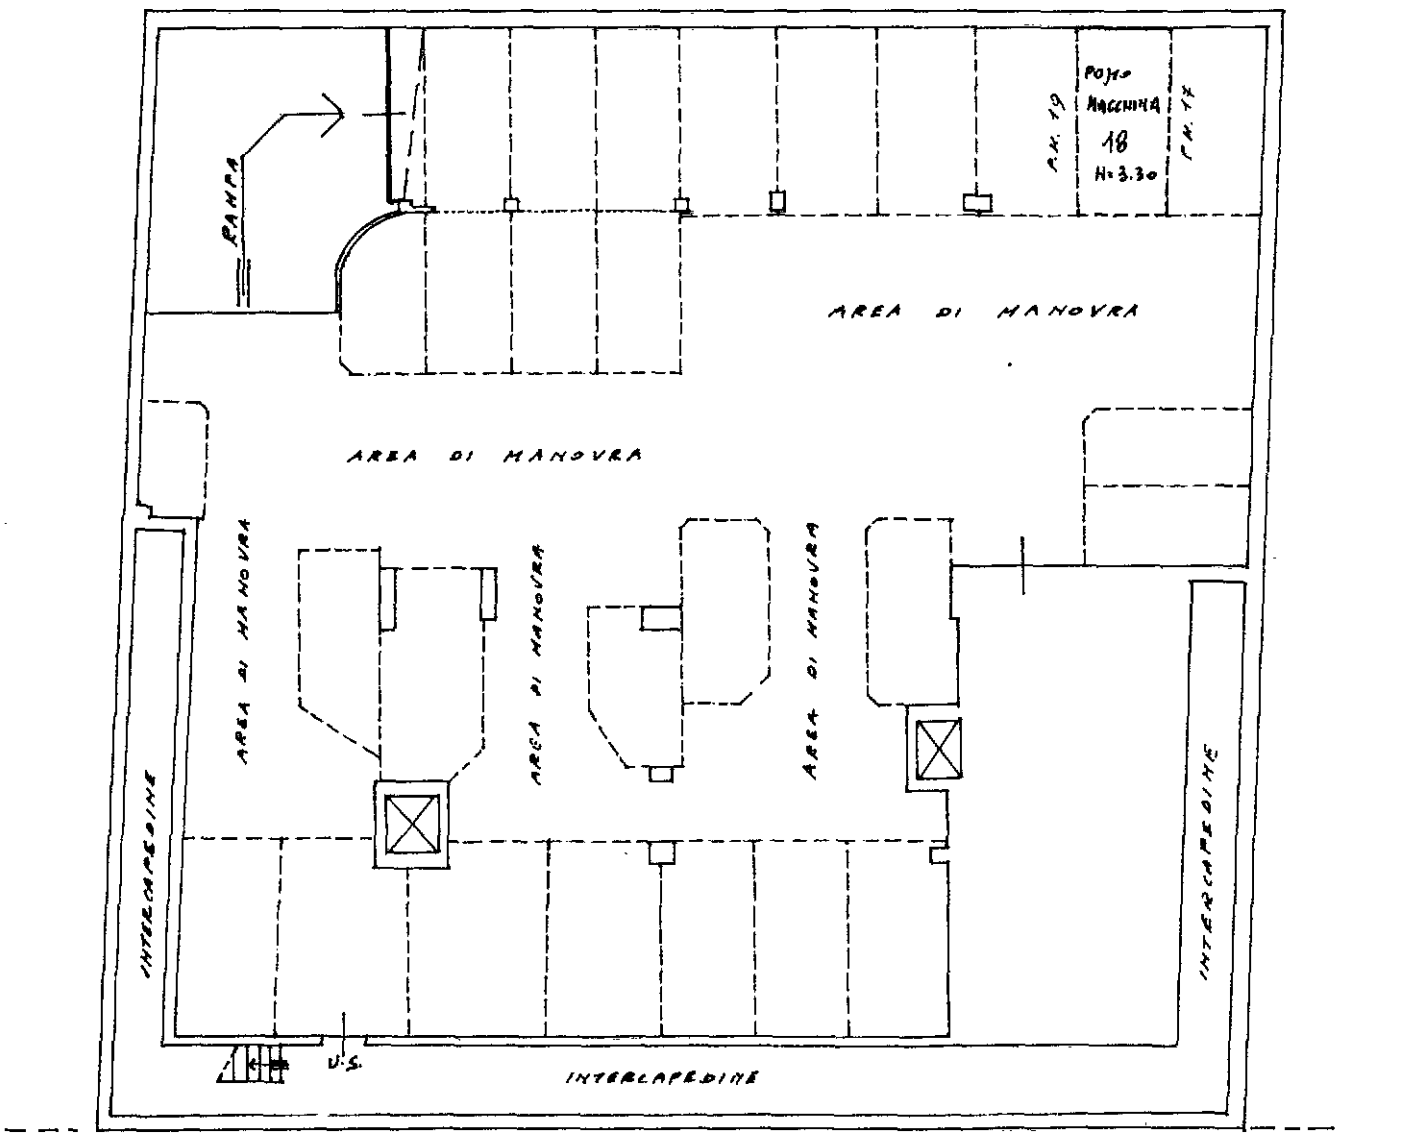

VIA G. DA VERAZZANO

ORIENTAMENTO

PIANO 2° SOTTERRANEO.

SCALA DI 1:200

Dichiarazione di N.C. ☐
Denuncia di variazione ☒

Identificativi catastali
F. 181
n. 1515 sub. 43 (INT. R)

Compilata dal GEOM. BALLOR ANTONIO
(Titolo, cognome e nome)

Iscritto all'albo dei GEOMETRI
della provincia di TORINO n. 2228
data 14-12-92 Firma

RISERVATO ALL'UFFICIO
118937 18/12/92

Data presentazione: 18/12/1992 - Data: 16/07/2025 - n. T96558 - Richiedente: BRTLSS95L43C722J
Totale schede: 1 - Formato di acquisizione: A4(210x297) - Formato stampa richiesto: A3(297x420)
Ultima planimetria in atti

10 metri
Catasto dei Fabbricati - Situazione al 16/07/2025 - Comune di TORINO(L219) - < Foglio 1300 - Particella 69 - Subalterno 43 >
VIA GIOVANNI DA VERAZZANO n. 14 Piano S2