



PIANO  
TERRENO

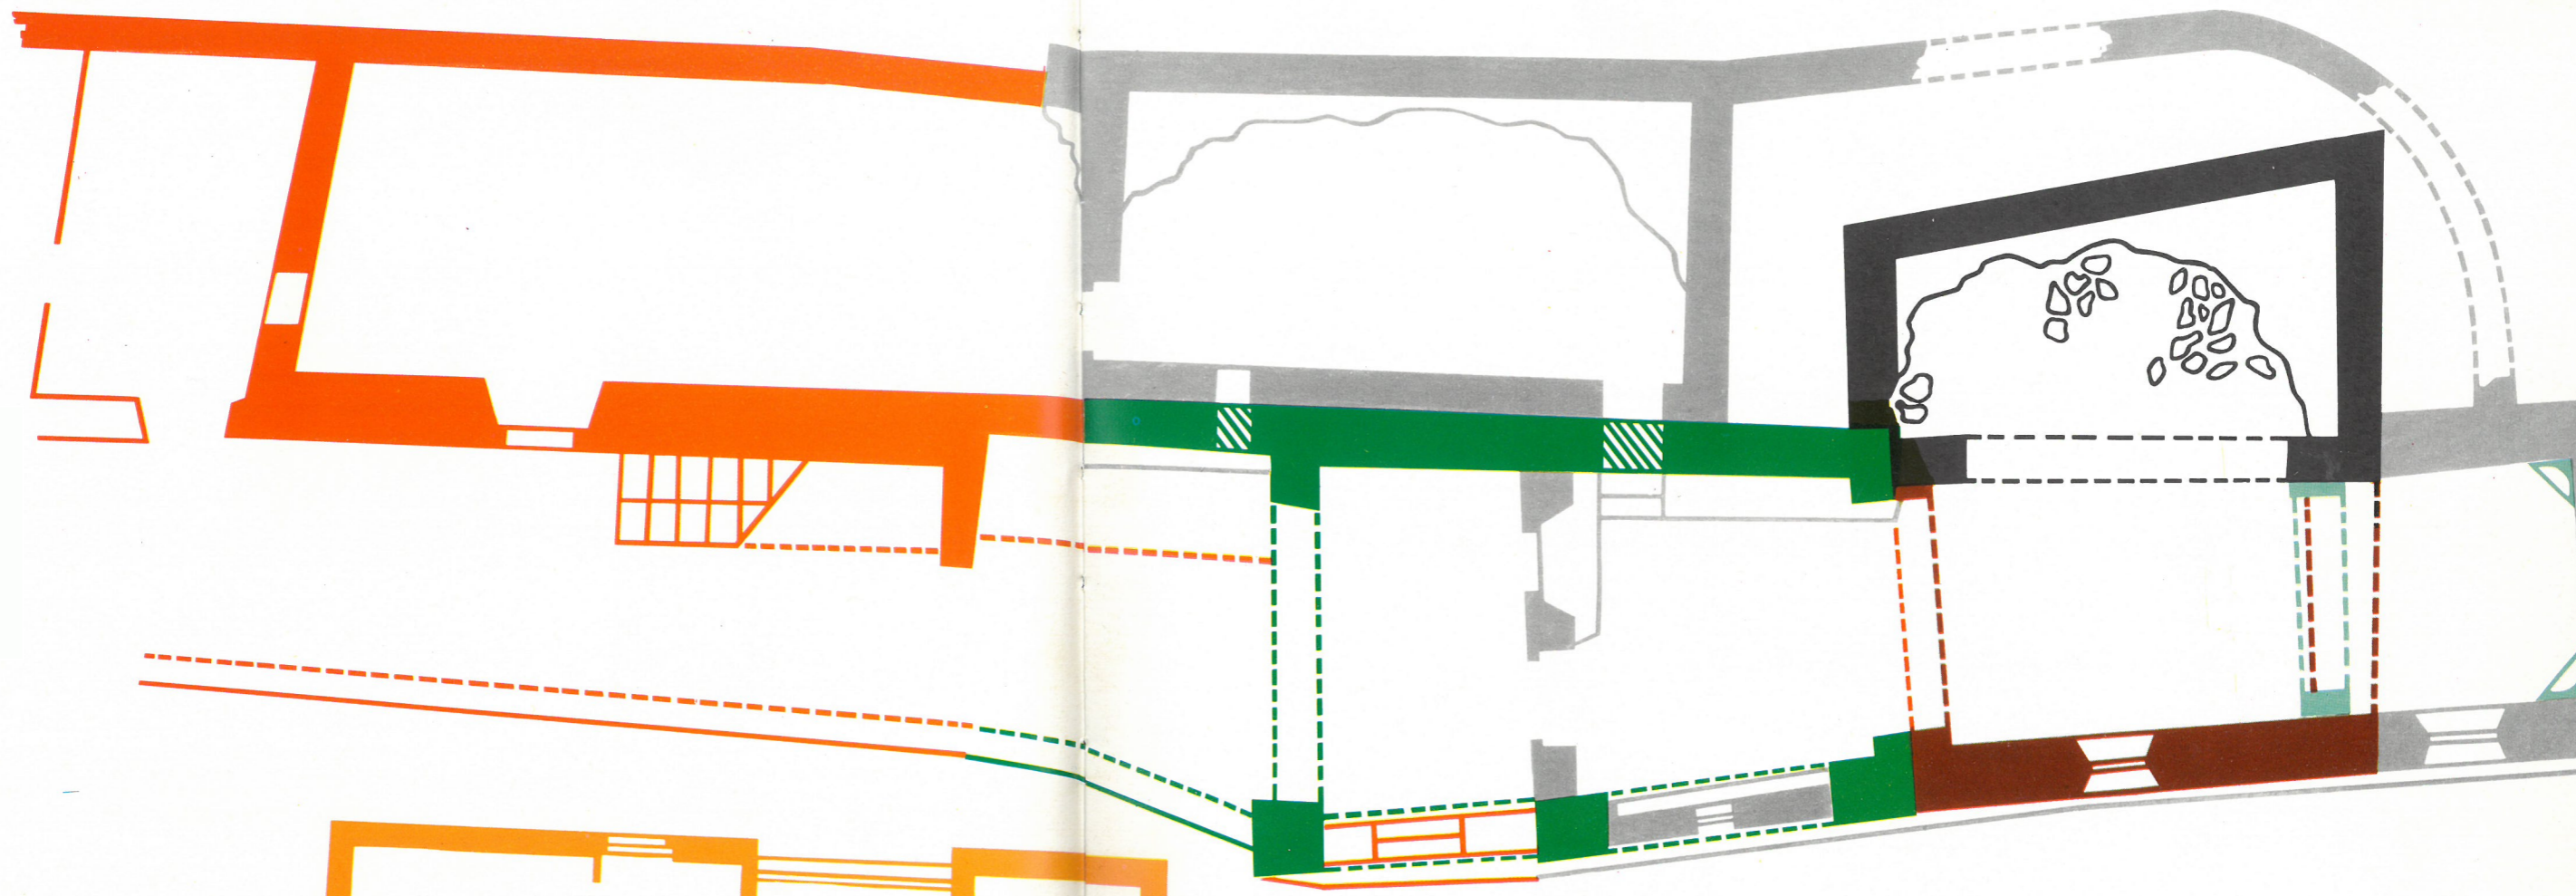

PRIMO PIANO

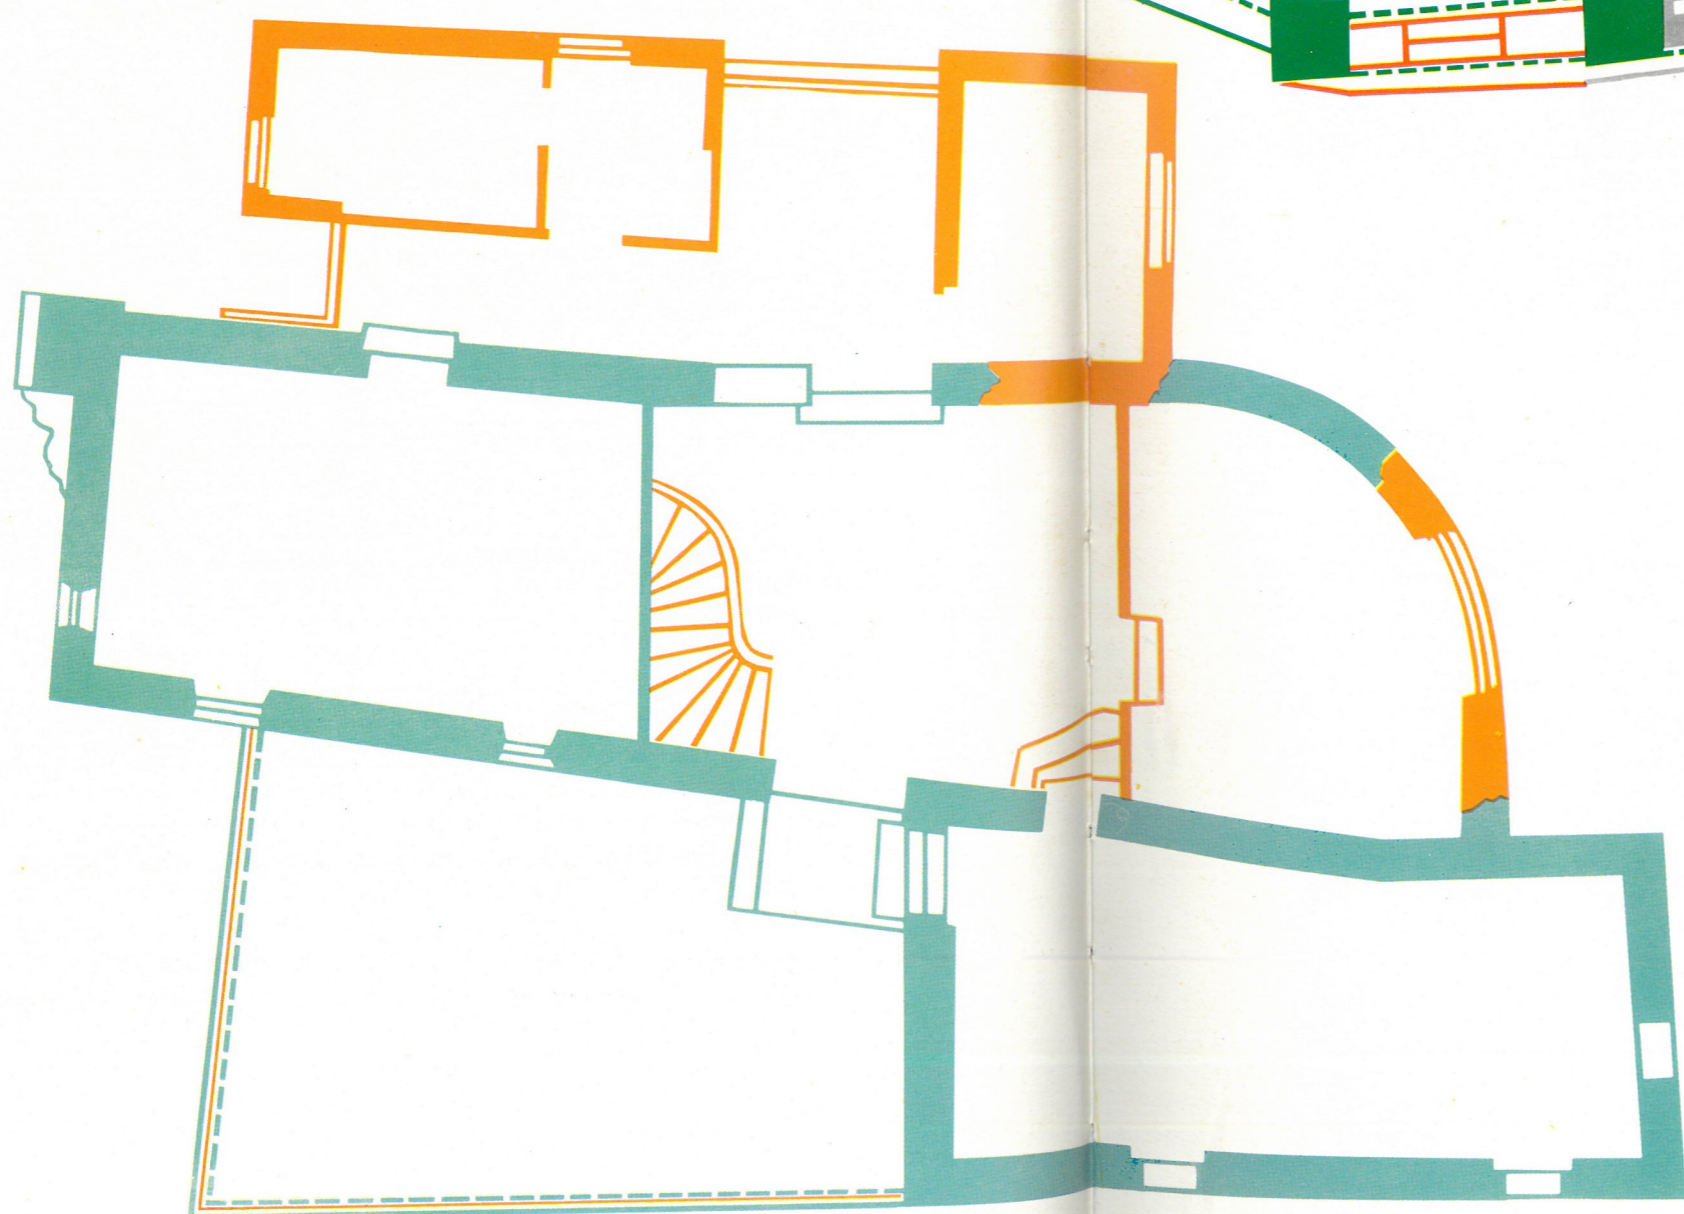

probabile sviluppo  
della chiesa di S. Anna  
attraverso i secoli

- |            |                |          |   |          |   |
|------------|----------------|----------|---|----------|---|
|            | II-I sec. a.C. | ■        |   |          |   |
| IX-X sec.  | ■              | XII sec. | ■ | XIV sec. | ■ |
| XVIII sec. | ■              | XIX sec. | ■ | XX sec.  | ■ |